


图名	图号	比例	日期	设计	审核	制图	校核	会签
总平面图		1:100						

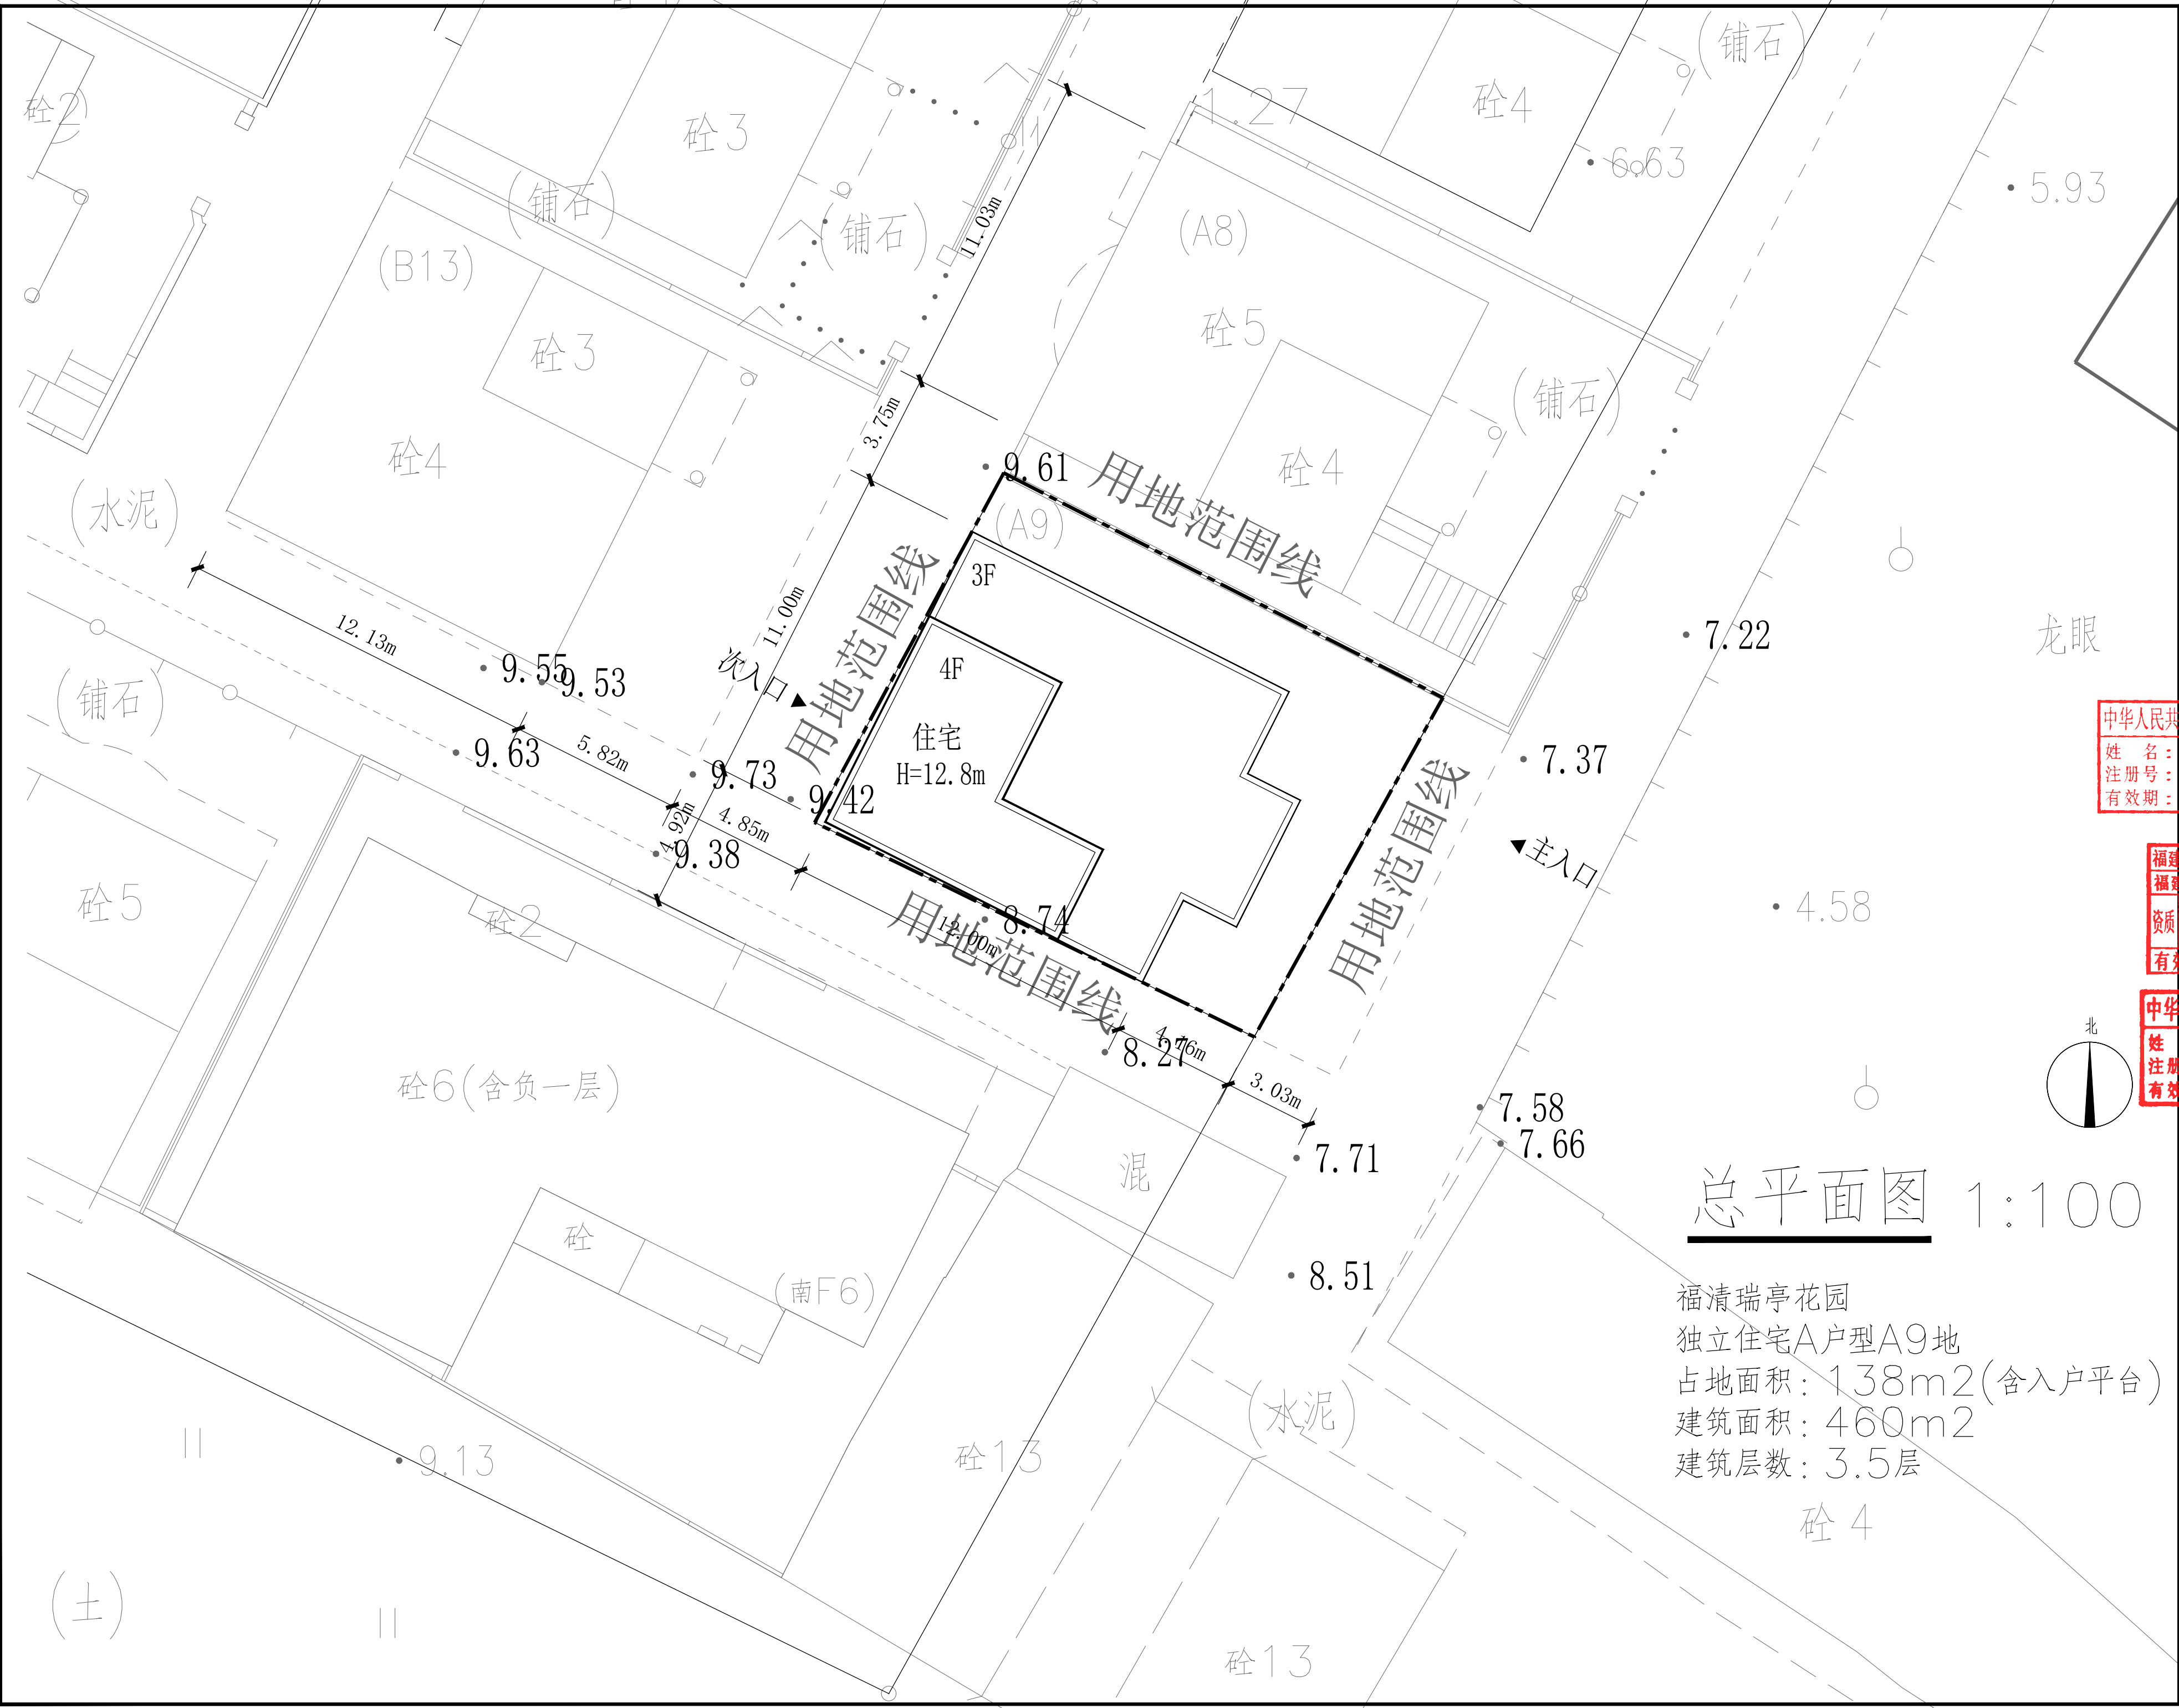

总平面图 1:100

福清瑞亭花园
独立住宅A户型A9地
占地面积: 138m² (含入户平台)
建筑面积: 460m²
建筑层数: 3.5层



福建省集泰建筑设计有限公司
FUJIAN JITAI ARCHITECTURAL
DESIGN INSTITUTE CO.,LTD
国家注册工程设计师证书号: A135000411-sj
NATIONAL ARCHITECTURAL DESIGN LICENSE No.A135000411-sj

备注:
本图纸版权归本公司所有, 未经本公司负责人书面同意, 任何人不得擅自复制或复用。
本期未设计院签字, 盖章无效。

中华人民共和国一级注册结构工程师

姓名: 林更亮
注册号: 3500041-S011
有效期至: 至2027年12月31日


福建省工程勘察设计图纸专用章
福建省集泰建筑设计有限公司
范围: 建筑工程
资质等级: 甲级
证书号: A135000411
有效期至: 2028年12月11日

中华人民共和国一级注册建筑师

姓名: 陈世英
注册号: 3500041-001
有效期至: 至2026年11月7日



施工图审查单位:		
APPROVED BY		
施工图审查合格书编号:		
APPROVAL No.		
建设单位:	CLIENT	
工程名称:	PROJECT 福清瑞亭花园	
单项工程:	ITEM 独立住宅A户型A9地	
审定	审核	设计
APPROVED BY	陈世英	陈世英
工程负责人	PROJECT CAPTAIN	陈世英
专业负责人	MAIN ENGINEER	陈世英
审核	EXAMINED BY	陈世英
校对	CHECKED BY	严小玉
设计	DESIGNED BY	肖耀
图名:		
DRAWING		
总平面图		
工程编号	图别	图例
PROJECT No.	TYPE	BUILDING PLAN
图号		
版本	第一版	日期
REVISION No.	DATE	2025.10

日期	
姓名	
地址	
电话	
电子邮箱	
工作单位	
职务	
职称	
学历	
专业	
备注	

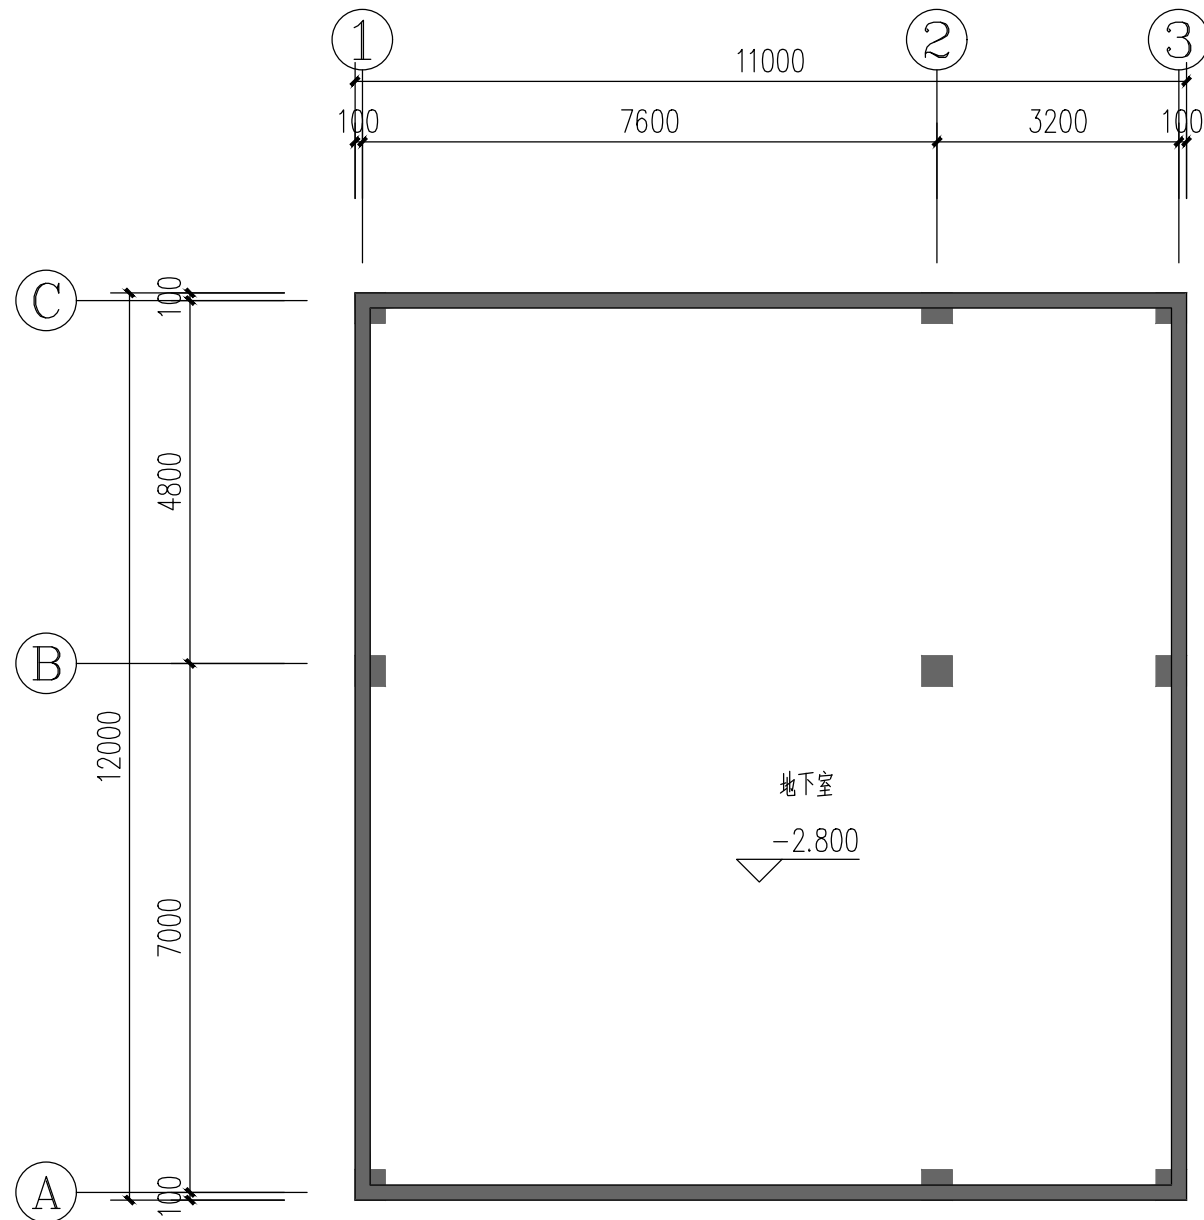

地下一层平面图 1:100 $\nabla -2.800$

注: 1.本层建筑面积132m²

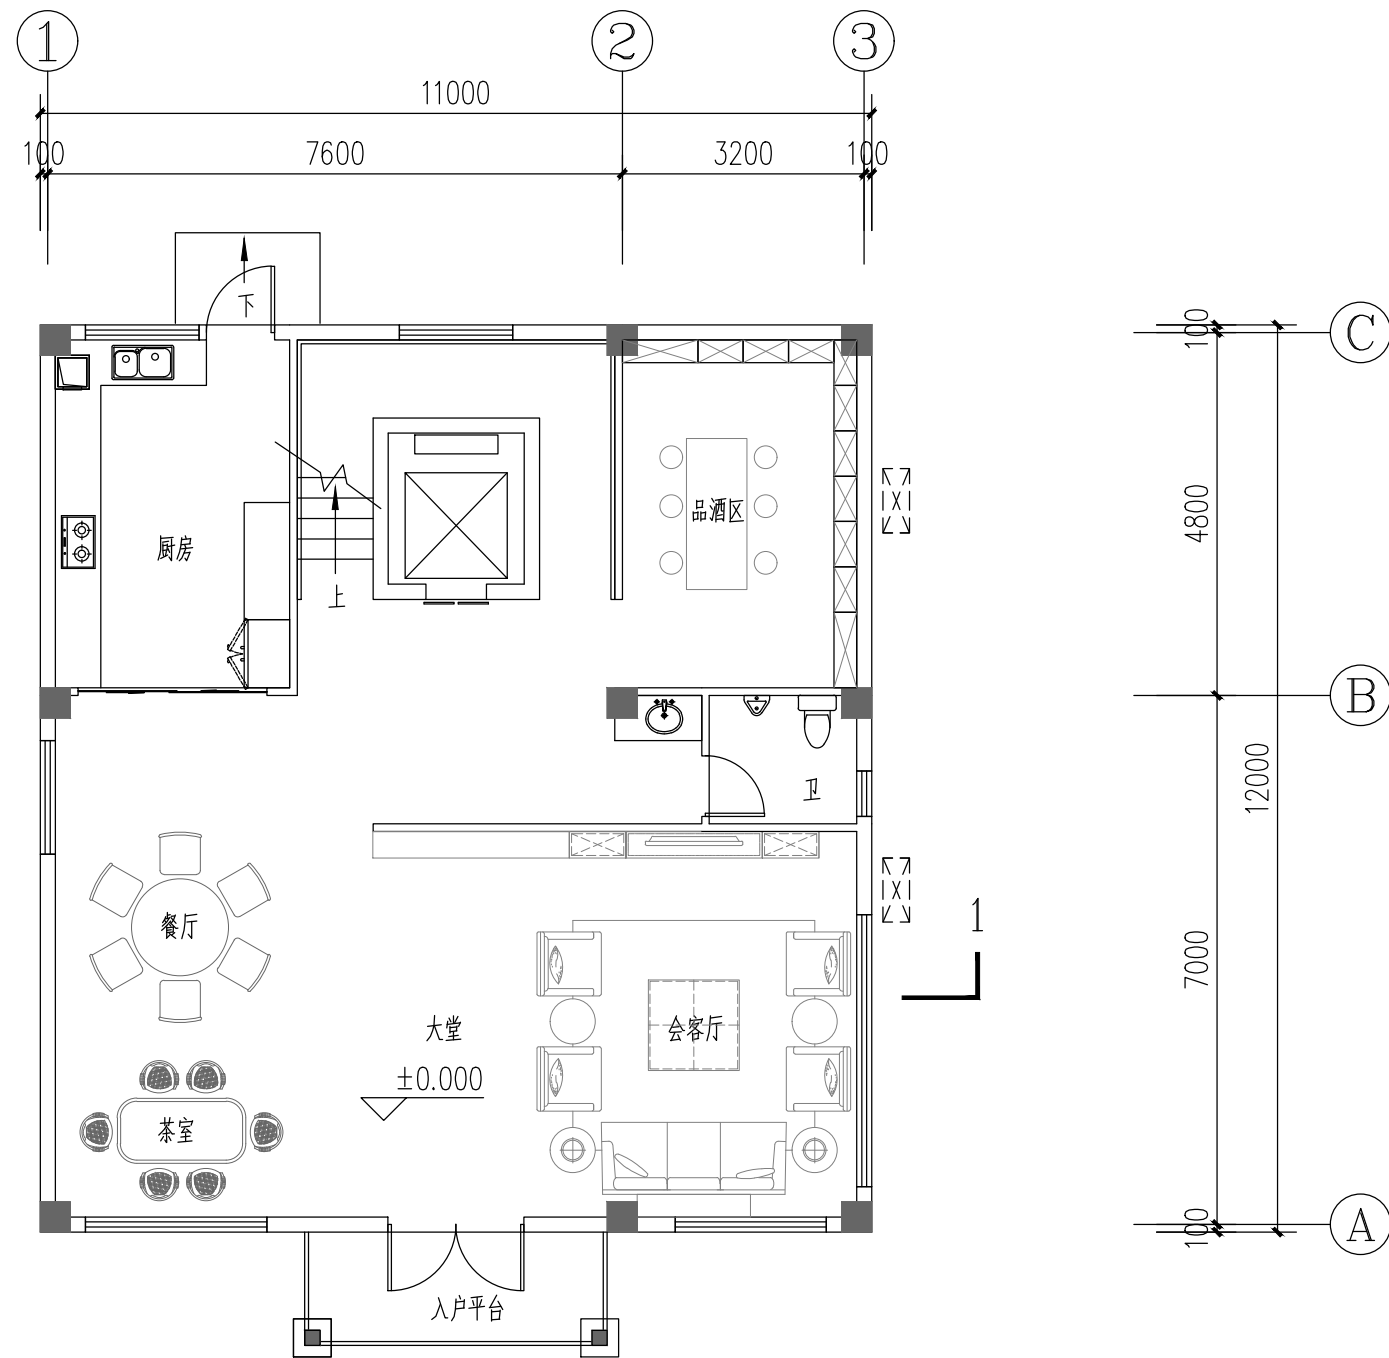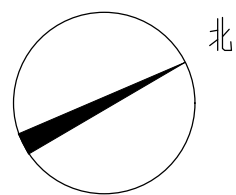

一层平面图 1:100 $\nabla \pm 0.000$

注: 1.本层建筑面积132m²



福建省集泰建筑设计有限公司

FUJIAN JITAI ARCHITECTURAL
DESIGN INSTITUTE CO.,LTD

国家甲级工程勘察设计证书号: A135000411-sj
NATIONAL ARCHITECTURAL DESIGN LICENSE No.A135000411-sj

备注:

本图纸版权归属本公司所有, 未经许可不得复制或
擅自用于其他项目, 任何人不得擅自复制或复用。
本图未经设计院签字, 盖章无效。

中华人民共和国一级注册结构工程师
姓名: 林更亮
注册号: 3500041-S011
有效期至: 至2027年12月31日

福建省工程勘察设计院图纸专用章
福建省集泰建筑设计有限公司
范围: 建筑工程
资质等级: 甲级
证书编号: A135000411
有效期至: 2028年12月11日

中华人民共和国一级注册建筑师
姓名: 陈世英
注册号: 3500041-001
有效期至: 至2026年11月7日

施工图审查单位:

APPROVED BY

施工图审查合格书编号:

APPROVAL No.

建设单位:

CLIENT

工程名称:

PROJECT 福清瑞亭花园

单项工程:

ITEM 独立住宅A户型A9地

审定

APPROVED BY

工程负责人

PROJECT CAPTAIN

专业负责人

MAIN ENGINEER

审核

EXAMINED BY

校对

CHECKED BY

设计

DESIGNED BY

图名:

DRAWING

地下一层平面图
一层平面图

工程编号

PROJECT No.

图号

No.

版次

REVISION No.

图别

TYPE

图别

TYPE

日期

DATE

建筑方案图


建筑方案图

第一版

第一版

2025.10


2025.10

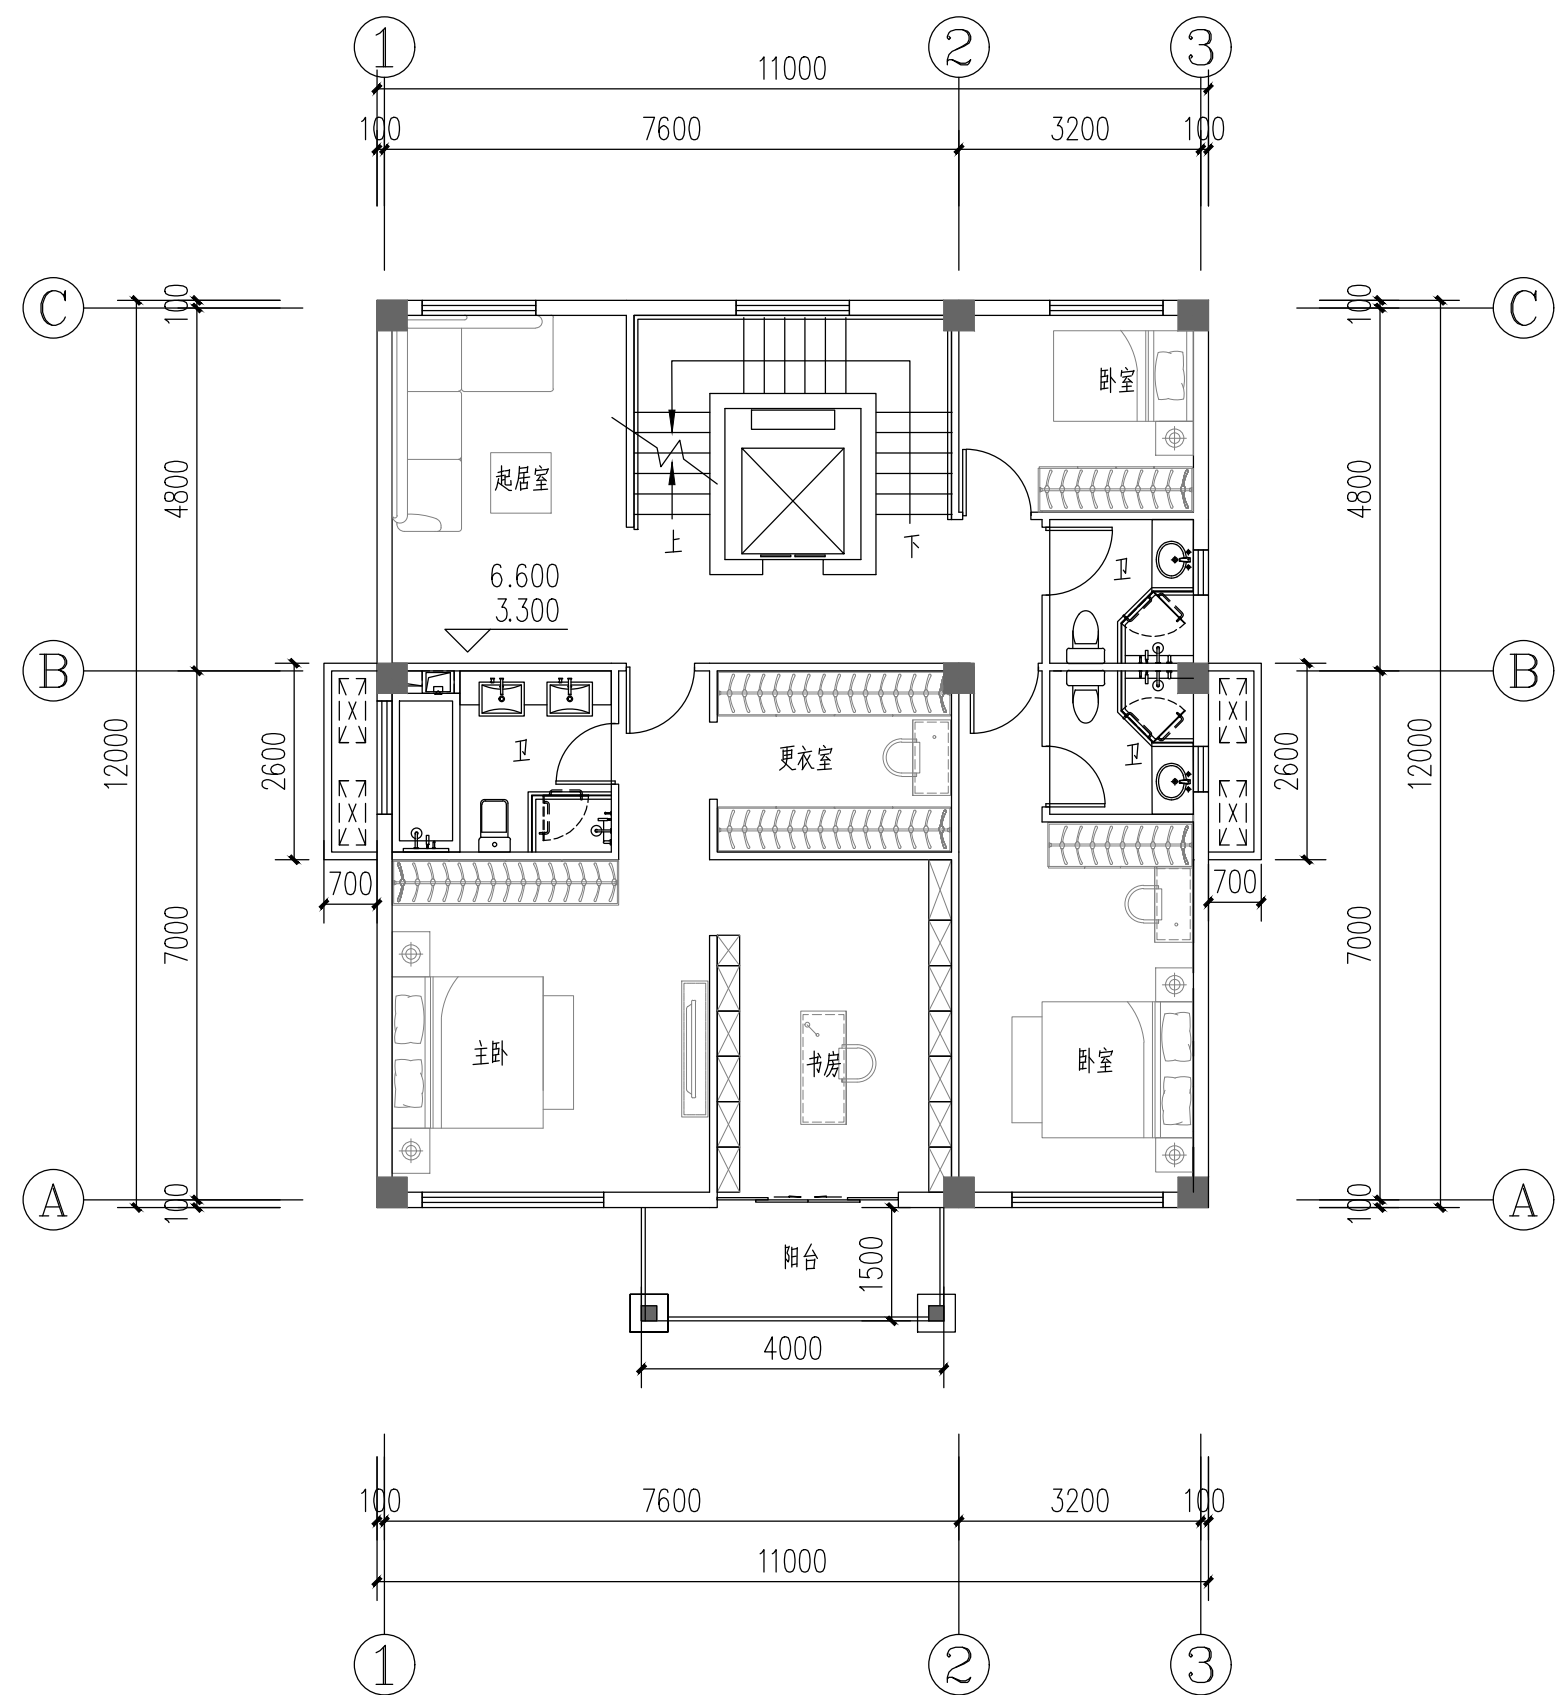[illegible]

二、三层平面图 1:100

注: 1.本层建筑面积138m²

6.600
3.300

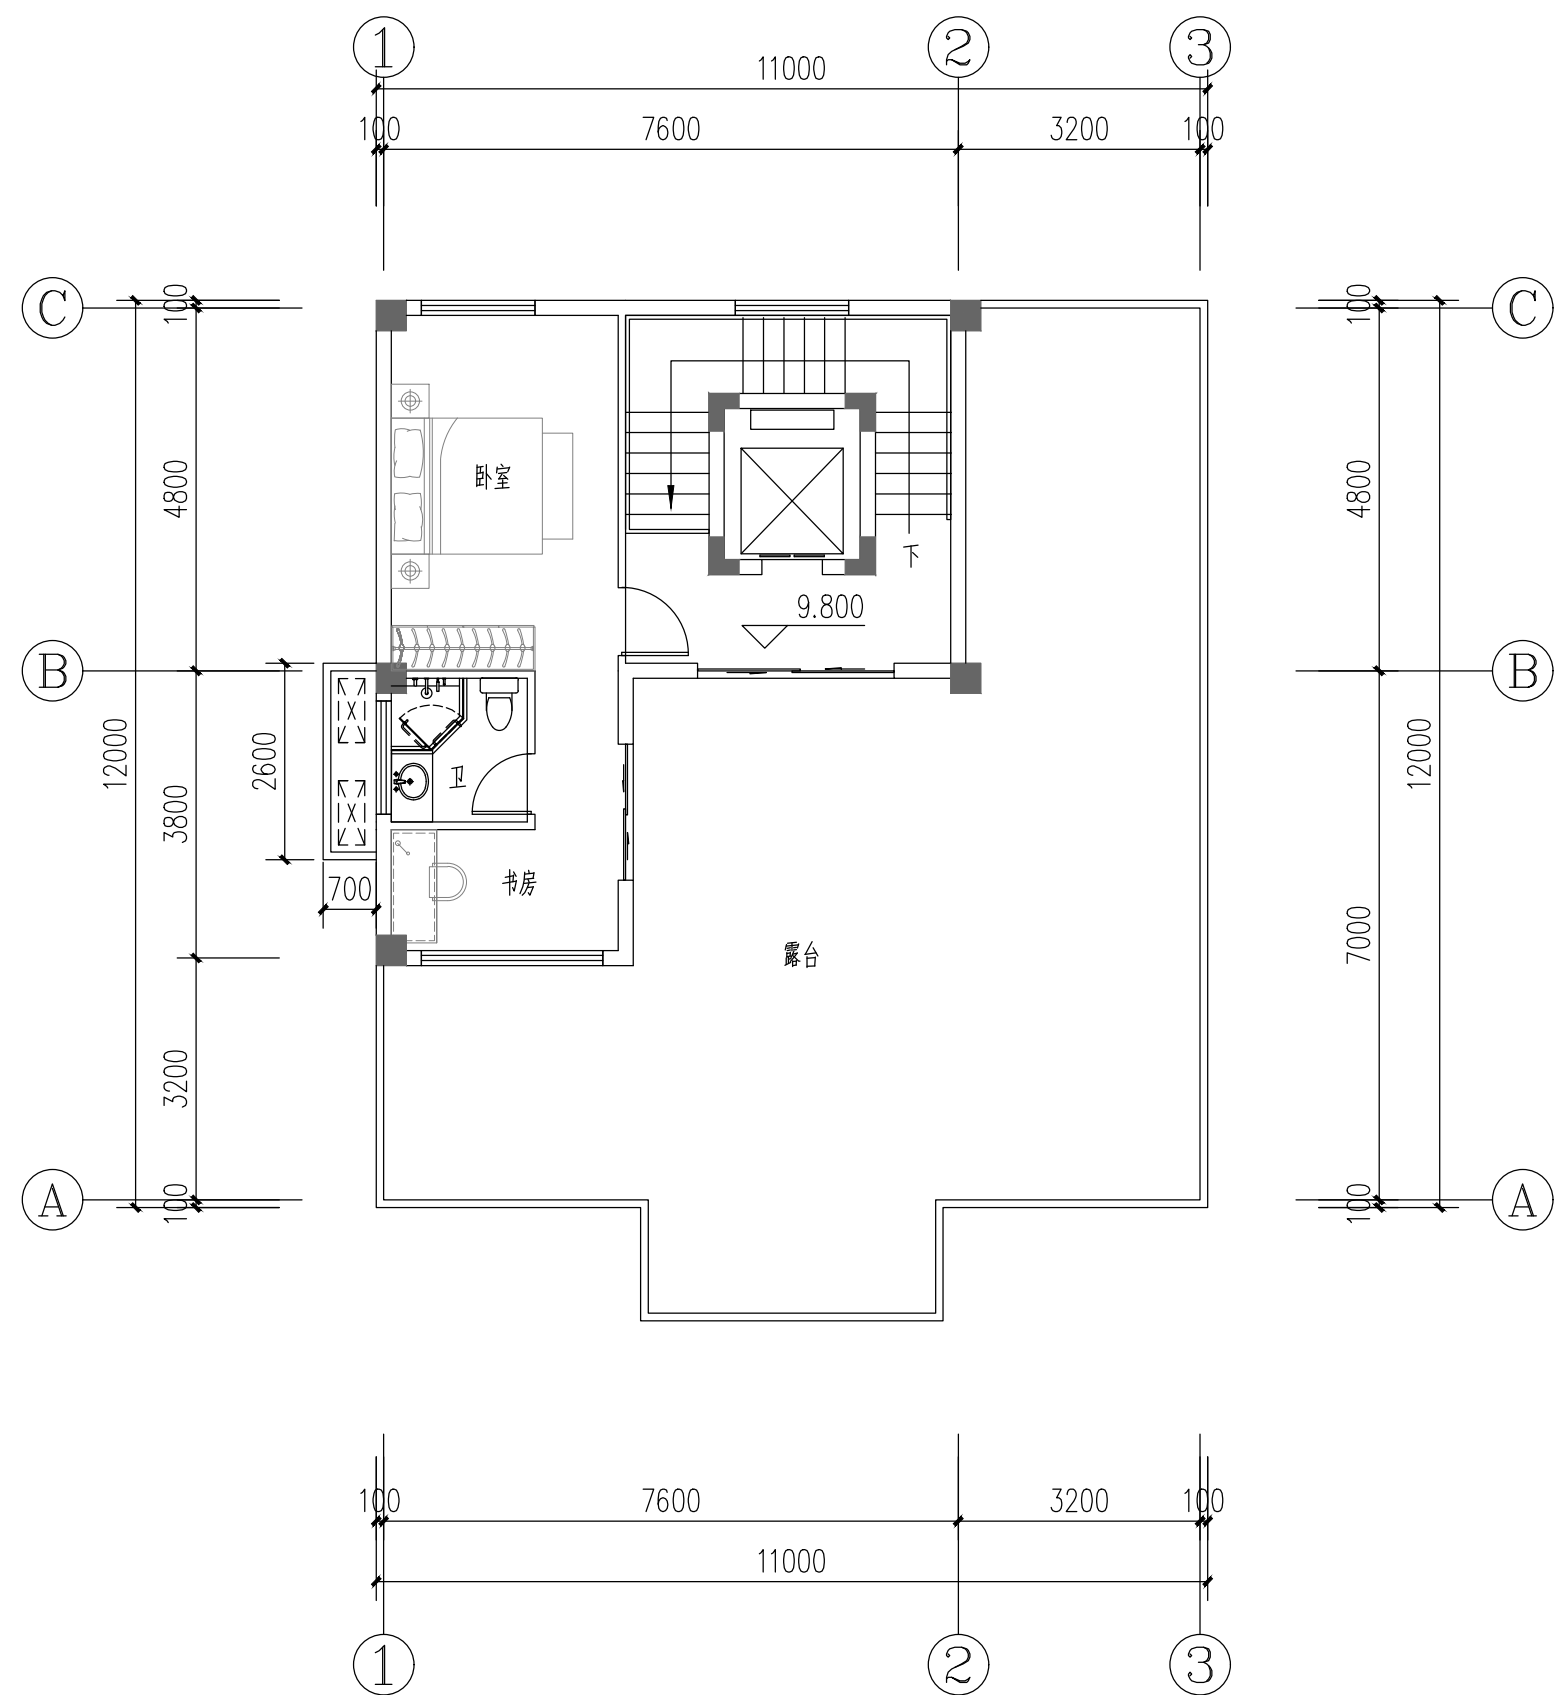

四层平面图 1:100  9.800
 注: 1.本层建筑面积52m²


中华人民共和国一级注册结构工程师
姓 名：林更亮
注册号：3500041-S011
有效期：至2027年12月31日

A red rectangular seal with a black border. The text inside is in white. The top line reads '中华人民共和国一级注册建筑师' (Chinese People's Republic First-Grade Registered Architect). The second line reads '姓名：陈世英' (Name: Chen Shimei). The third line reads '注册号：3500041-001' (Registration Number: 3500041-001). The bottom line reads '有效期至：至2020年11月7日' (Valid until: November 7, 2020). On the right side of the seal, there is a circular emblem containing a stylized red flower or star.


APPROVED BY:	
施工图审查合格书编号: APPROVAL No.	
建设单位: CLIENT	
工程名称: PROJECT 福清瑞亭花园	
单项工程: ITEM 独立住宅A户型A9地	
审定 APPROVED BY 工程负责人 PROJECT CAPTAIN 专业负责人 MAIN ENGINEER 审核 EXAMINING BY 设计 DESIGN BY 设计 DESIGN BY	孙 娜 陈世英 陈世英 孙 娜 严小玉 肖 琳

工程编号 PROJECT No.		图别 TYPE	建筑方案图
图号 No.			
版次 REVISION No.	第一版	日期 DATE	2025.10

姓名	日期	姓名	日期	姓名	日期
姓名	日期	姓名	日期	姓名	日期
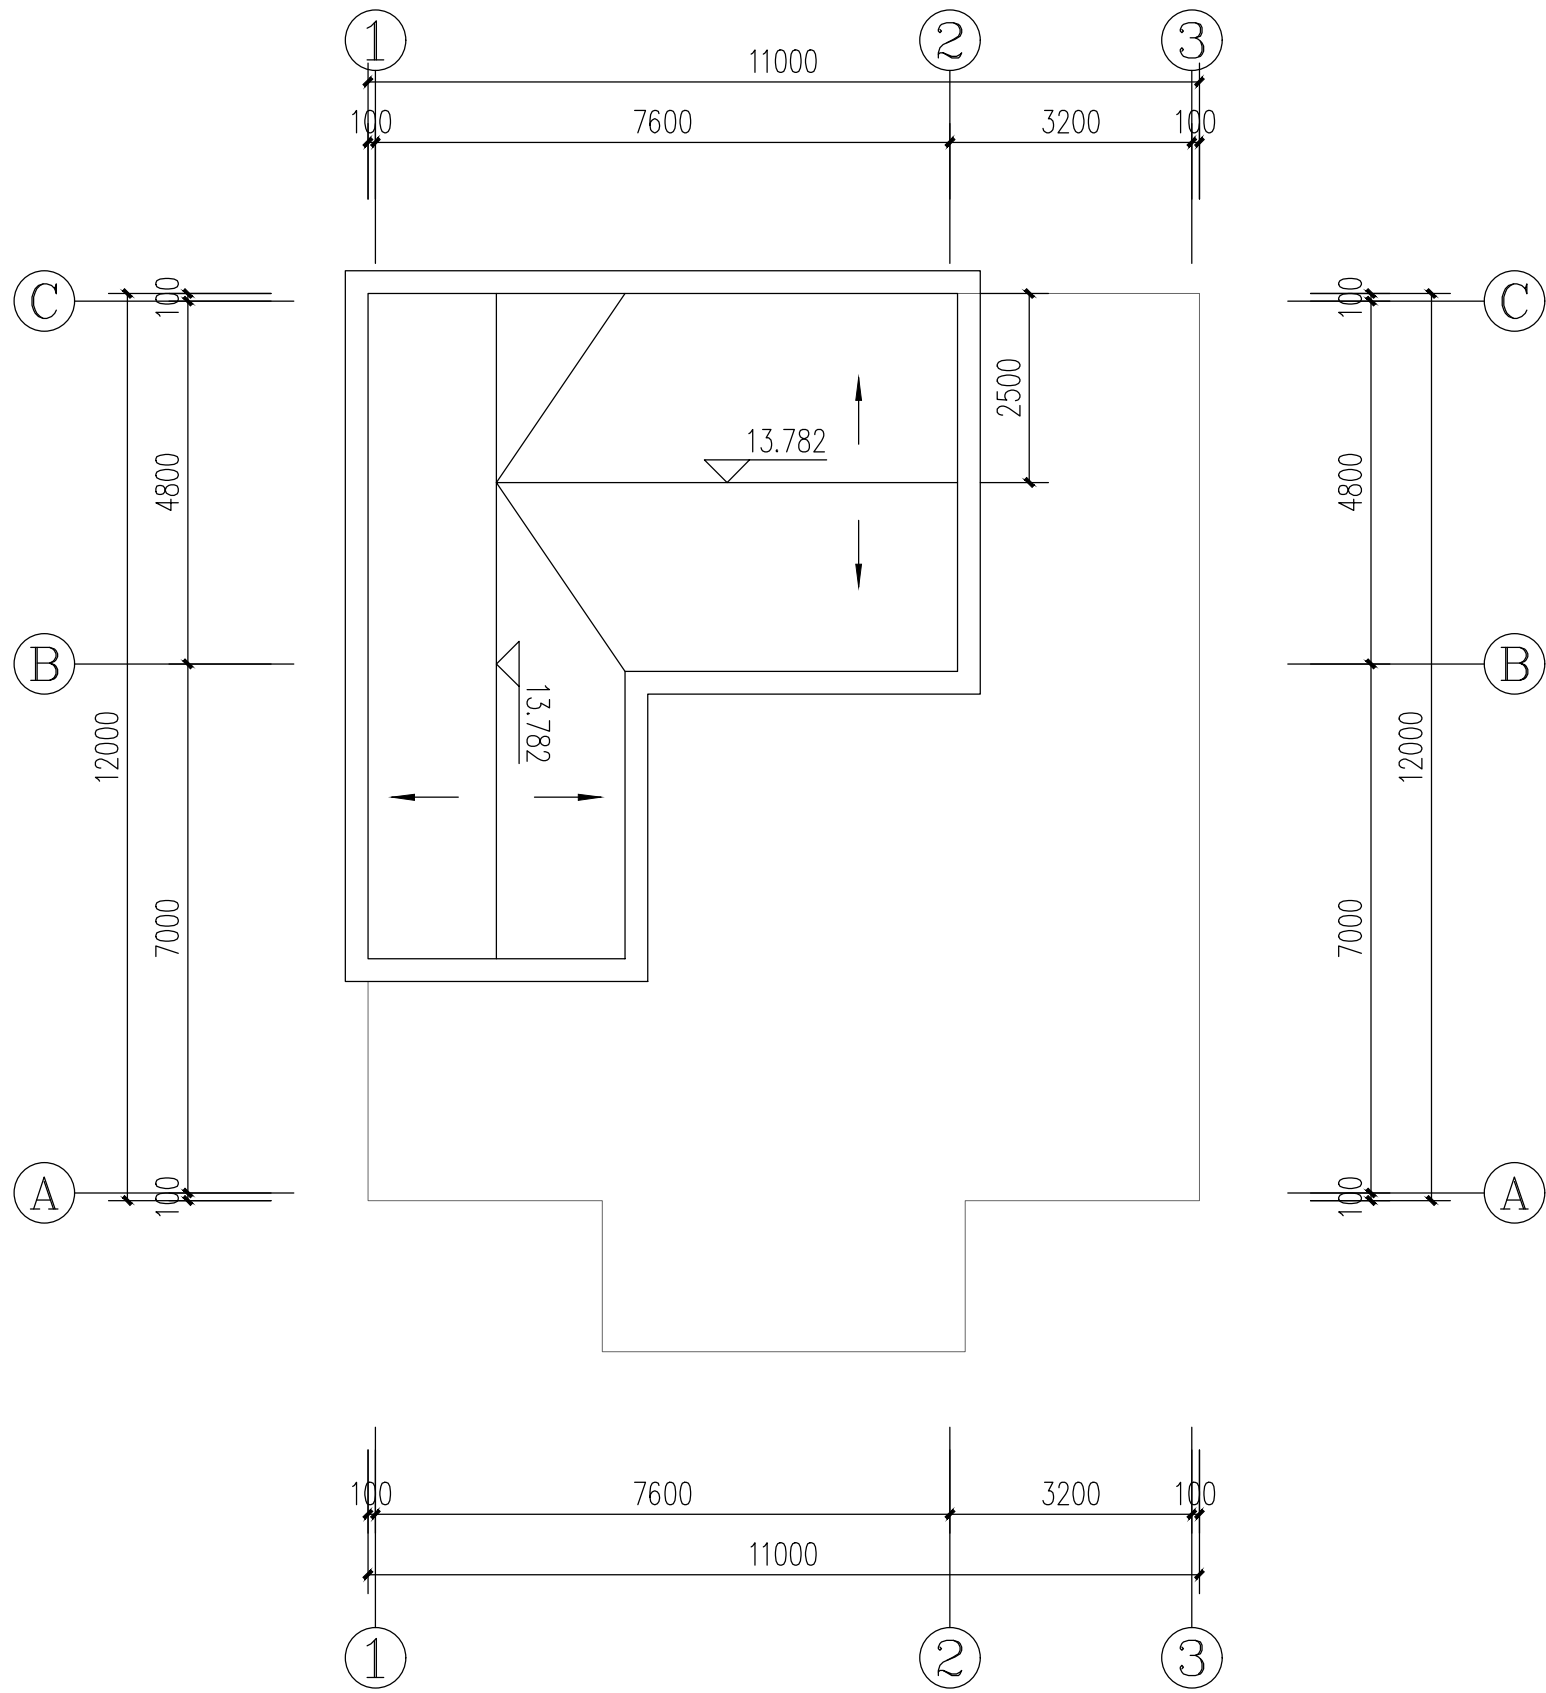

屋顶层平面图 1:100

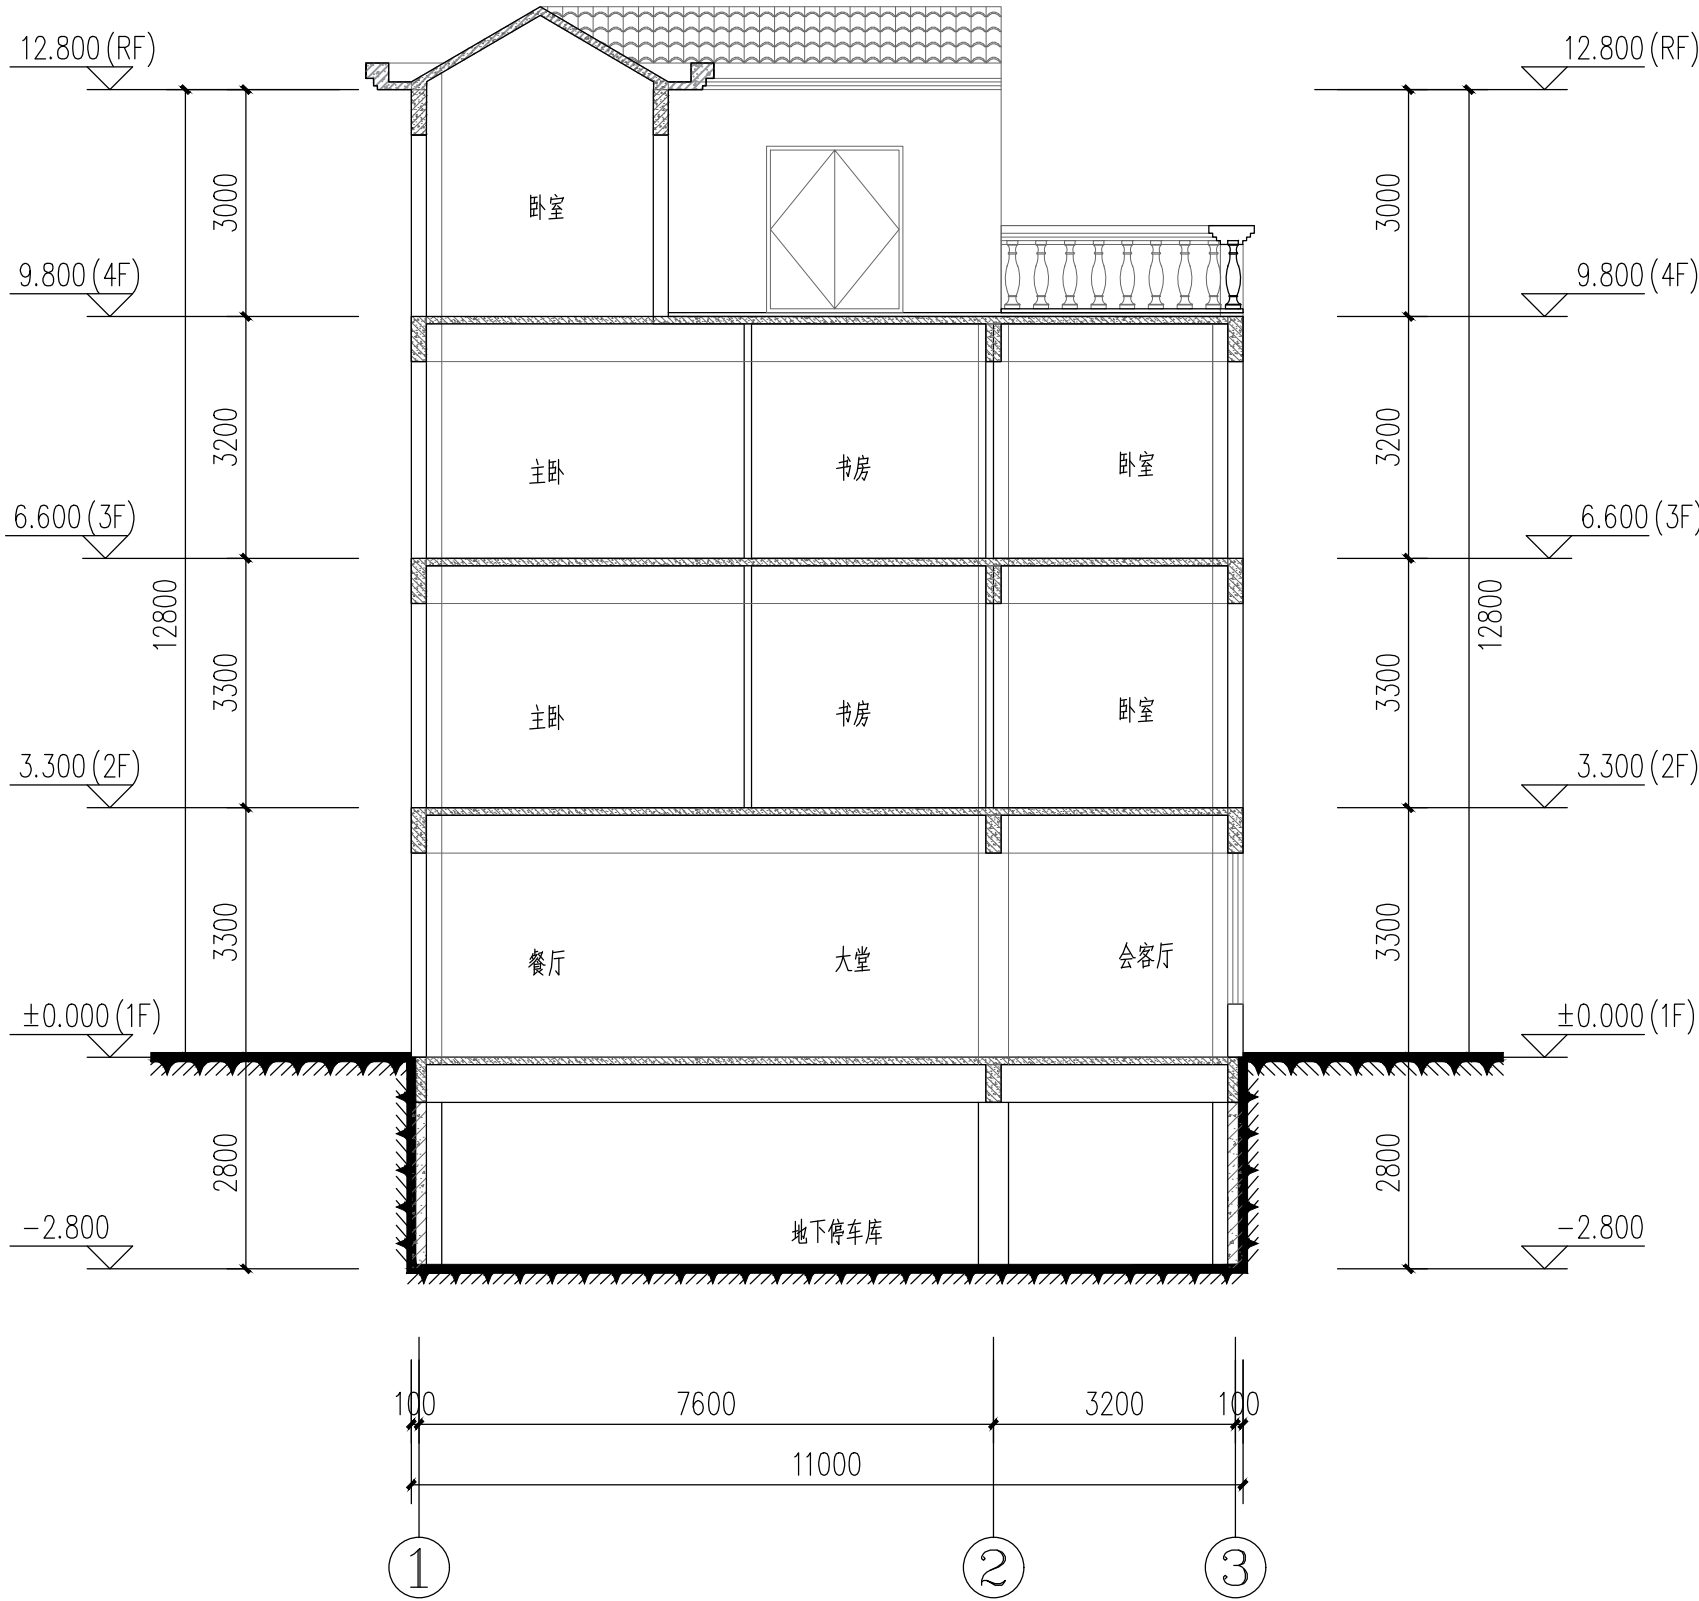

1-1剖面图 1:100



福建省集泰建筑设计有限公司

FUJIAN JITAI ARCHITECTURAL
DESIGN INSTITUTE CO.,LTD

国家甲级工程勘察设计证书号: A135000411-sj
NATIONAL ARCHITECTURAL DESIGN LICENSE No.A135000411-sj

备注:

本图版权归属本公司所有, 未经许可
擅自复制或, 任何人不得擅自复制或。
本图未经设计院签字, 盖章无效。

中华人民共和国一级注册结构工程师

姓名: 林更亮
注册号: 3500041-S011
有效期至: 至2027年12月31日

福建省工程勘察设计院图纸专用章

福建省集泰建筑设计有限公司

范围: 建筑工程

资质等级: 甲级 证书号: A135000411

有效期至: 2028年12月11日

中华人民共和国一级注册建筑师

姓名: 陈世英
注册号: 3500041-001
有效期至: 至2026年11月7日

APPROVED BY

施工图审查合格书编号:

APPROVAL No.

建设单位:

CLIENT

工程名称:

PROJECT 福清瑞亭花园

单项工程:

ITEM 独立住宅A户型A9地

审定

APPROVED BY

工程负责人

PROJECT CAPTAIN

专业负责人

MAIN ENGINEER

审核

EXAMINED BY

校对

CHECKED BY

设计

DESIGNED BY

图名:

DRAWING

屋顶层平面图

1-1剖面图

工程编号

PROJECT No.

图号

No.

版本

REVISION No.

图别

TYPE

图别

TYPE

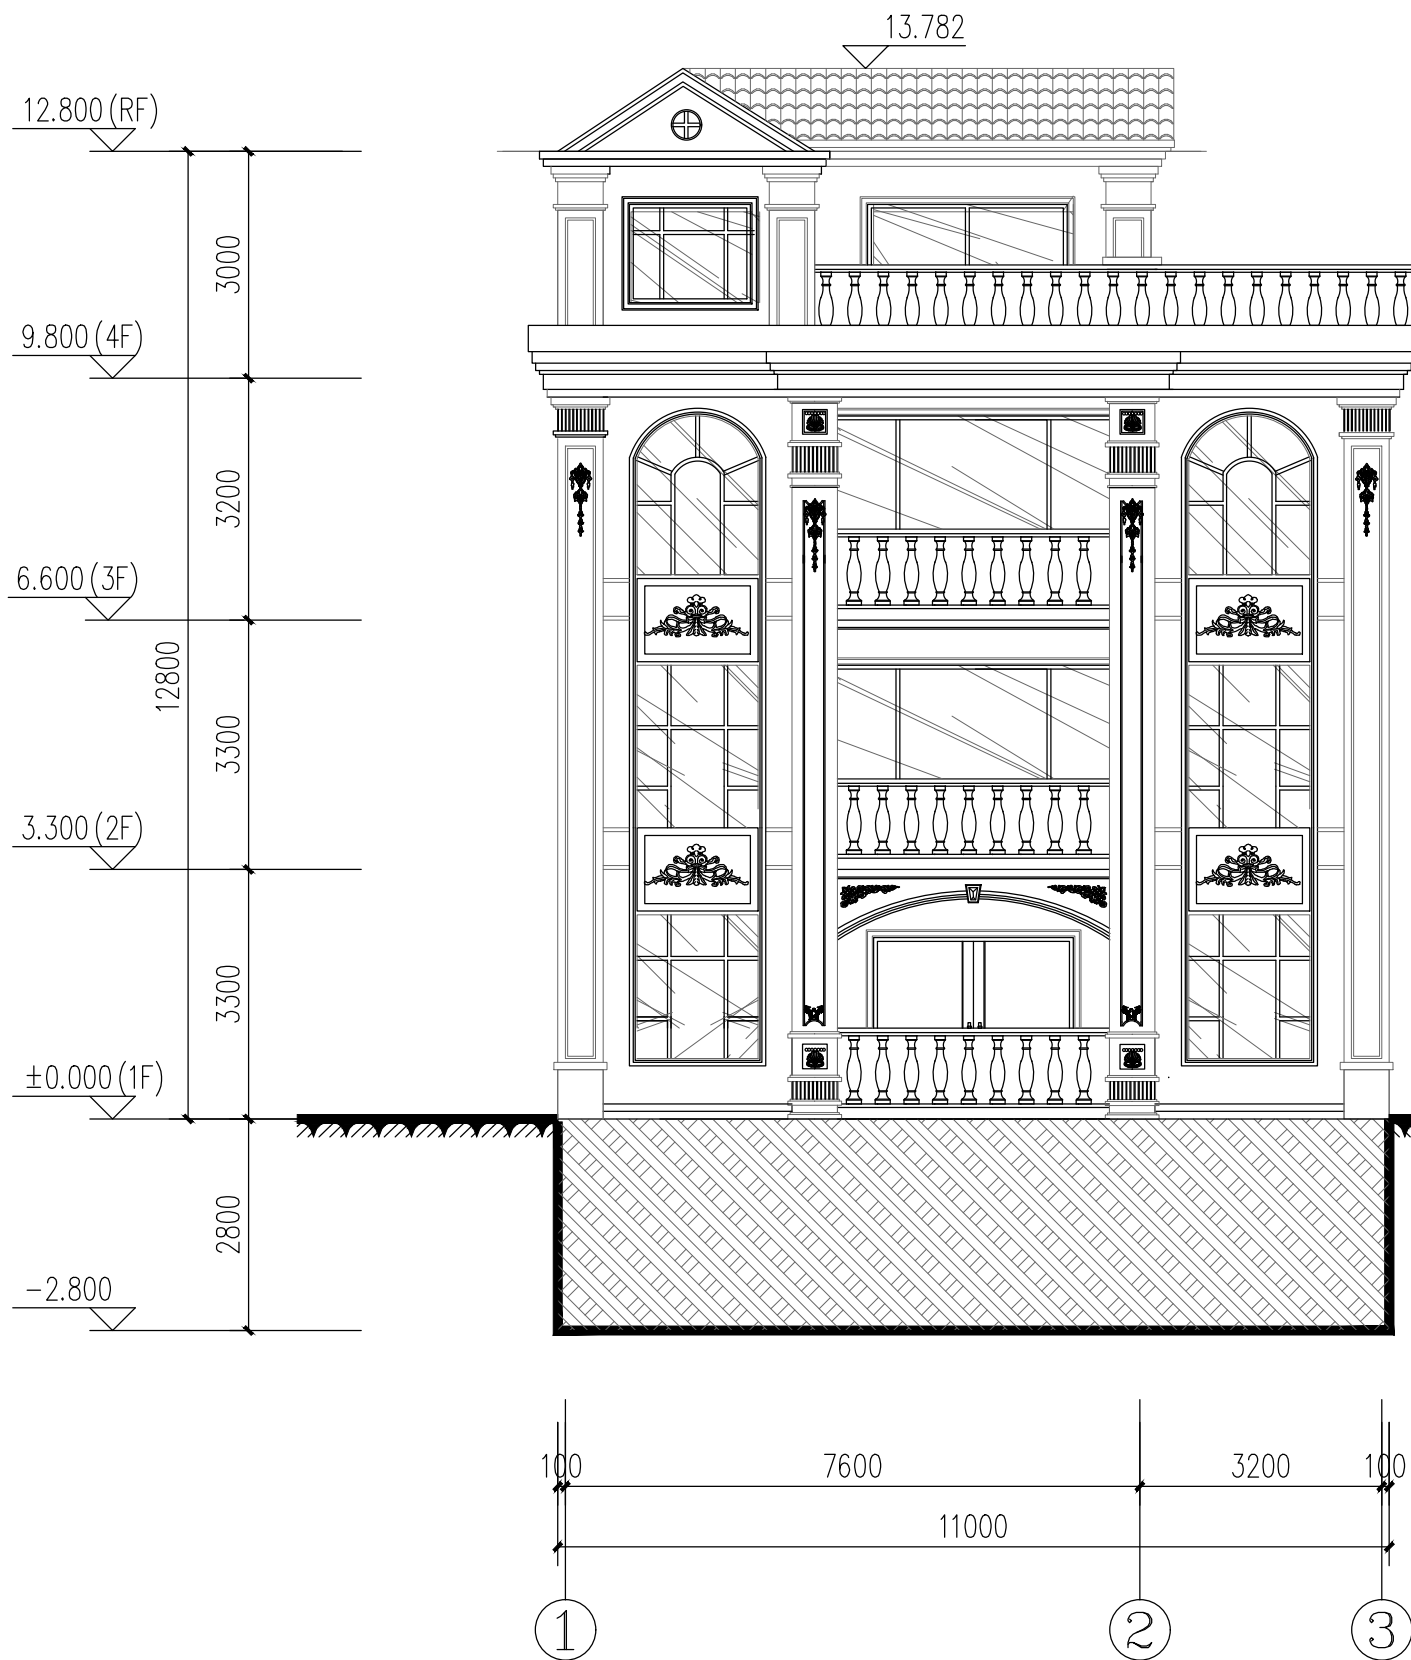

①-③立面图 1:100

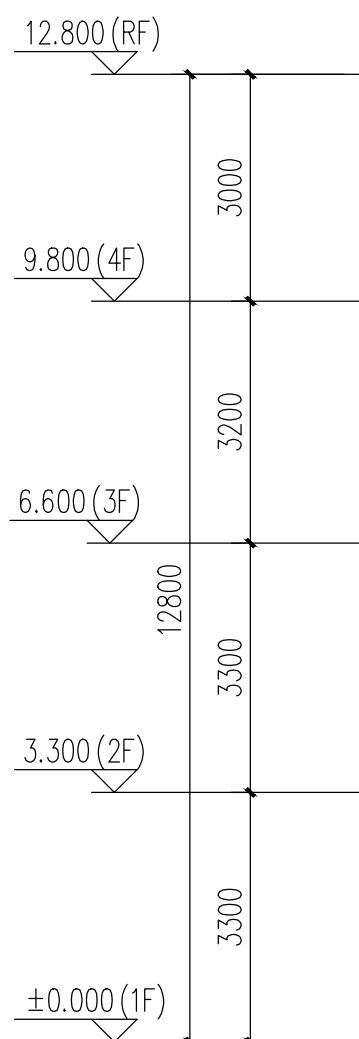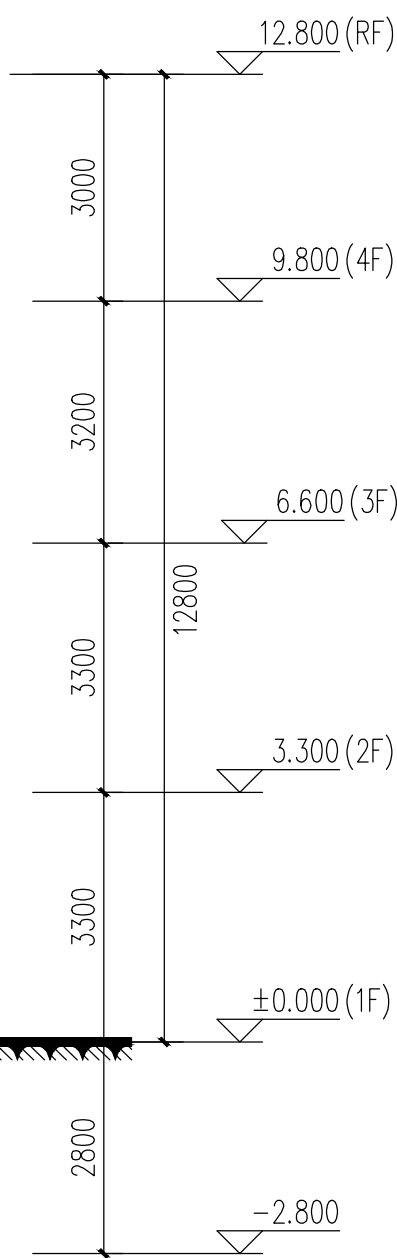

③-①立面图 1:100

米黄色石材

福建省集泰建筑设计有限公司
FUJIAN JITAI ARCHITECTURAL
DESIGN INSTITUTE CO.,LTD
国家甲级工程勘察设计证书号: A135000411-sj
NATIONAL ARCHITECTURAL DESIGN LICENSE No.A135000411-sj

备注:
本图纸版权归本公司所有,未经本公司负责人书面同意,任何人不得擅自复制或复用。
本图未经设计院签字,盖章无效。

中华人民共和国一级注册结构工程师
姓名: 林更亮
注册号: 3500041-S011
有效期至: 至2027年12月31日

福建省工程勘察设计图纸专用章
福建省集泰建筑设计有限公司
范围: 建筑工程
资质等级: 甲级
证书编号: A135000411
有效期至: 2028年12月11日

中华人民共和国一级注册建筑师
姓名: 陈世英
注册号: 3500041-001
有效期至: 至2026年11月7日

施工阶段审查单位:	APPROVED BY
施工图审查合格书编号:	APPROVAL No.
建设单位:	CLIENT
工程名称:	PROJECT 福清瑞亭花园
单项工程:	ITEM 独立住宅A户型A9地
审定	孙 婷
工程负责人	陈 世 英
专业负责人	陈 世 英
审核	孙 婷
校 对	严 小 玉
设 计	肖 琳
图 名:	DRAWING

①-③立面图
③-①立面图

工程编号	图别	图号
PROJECT No.	TYPE	NO.
版本	日期	日期
REVISION No.	DATE	DATE

立	姓	姓	口	姓	口	姓
親	親					
弟	弟					
弟	弟					




福建省集泰建筑设计有限公司

FUJIAN JITAI ARCHITECTURAL
DESIGN INSTITUTE CO.,LTD

国家甲级工程设计证书号: A135000411-sj
NATIONAL ARCHITECTURAL DESIGN LICENSE No.A135000411-sj

备注： 本图纸版权属本公司所有，未经本公司负责人书面同意，任何人不得擅自复制或复用。
本图未经设计院签字、盖章无效。

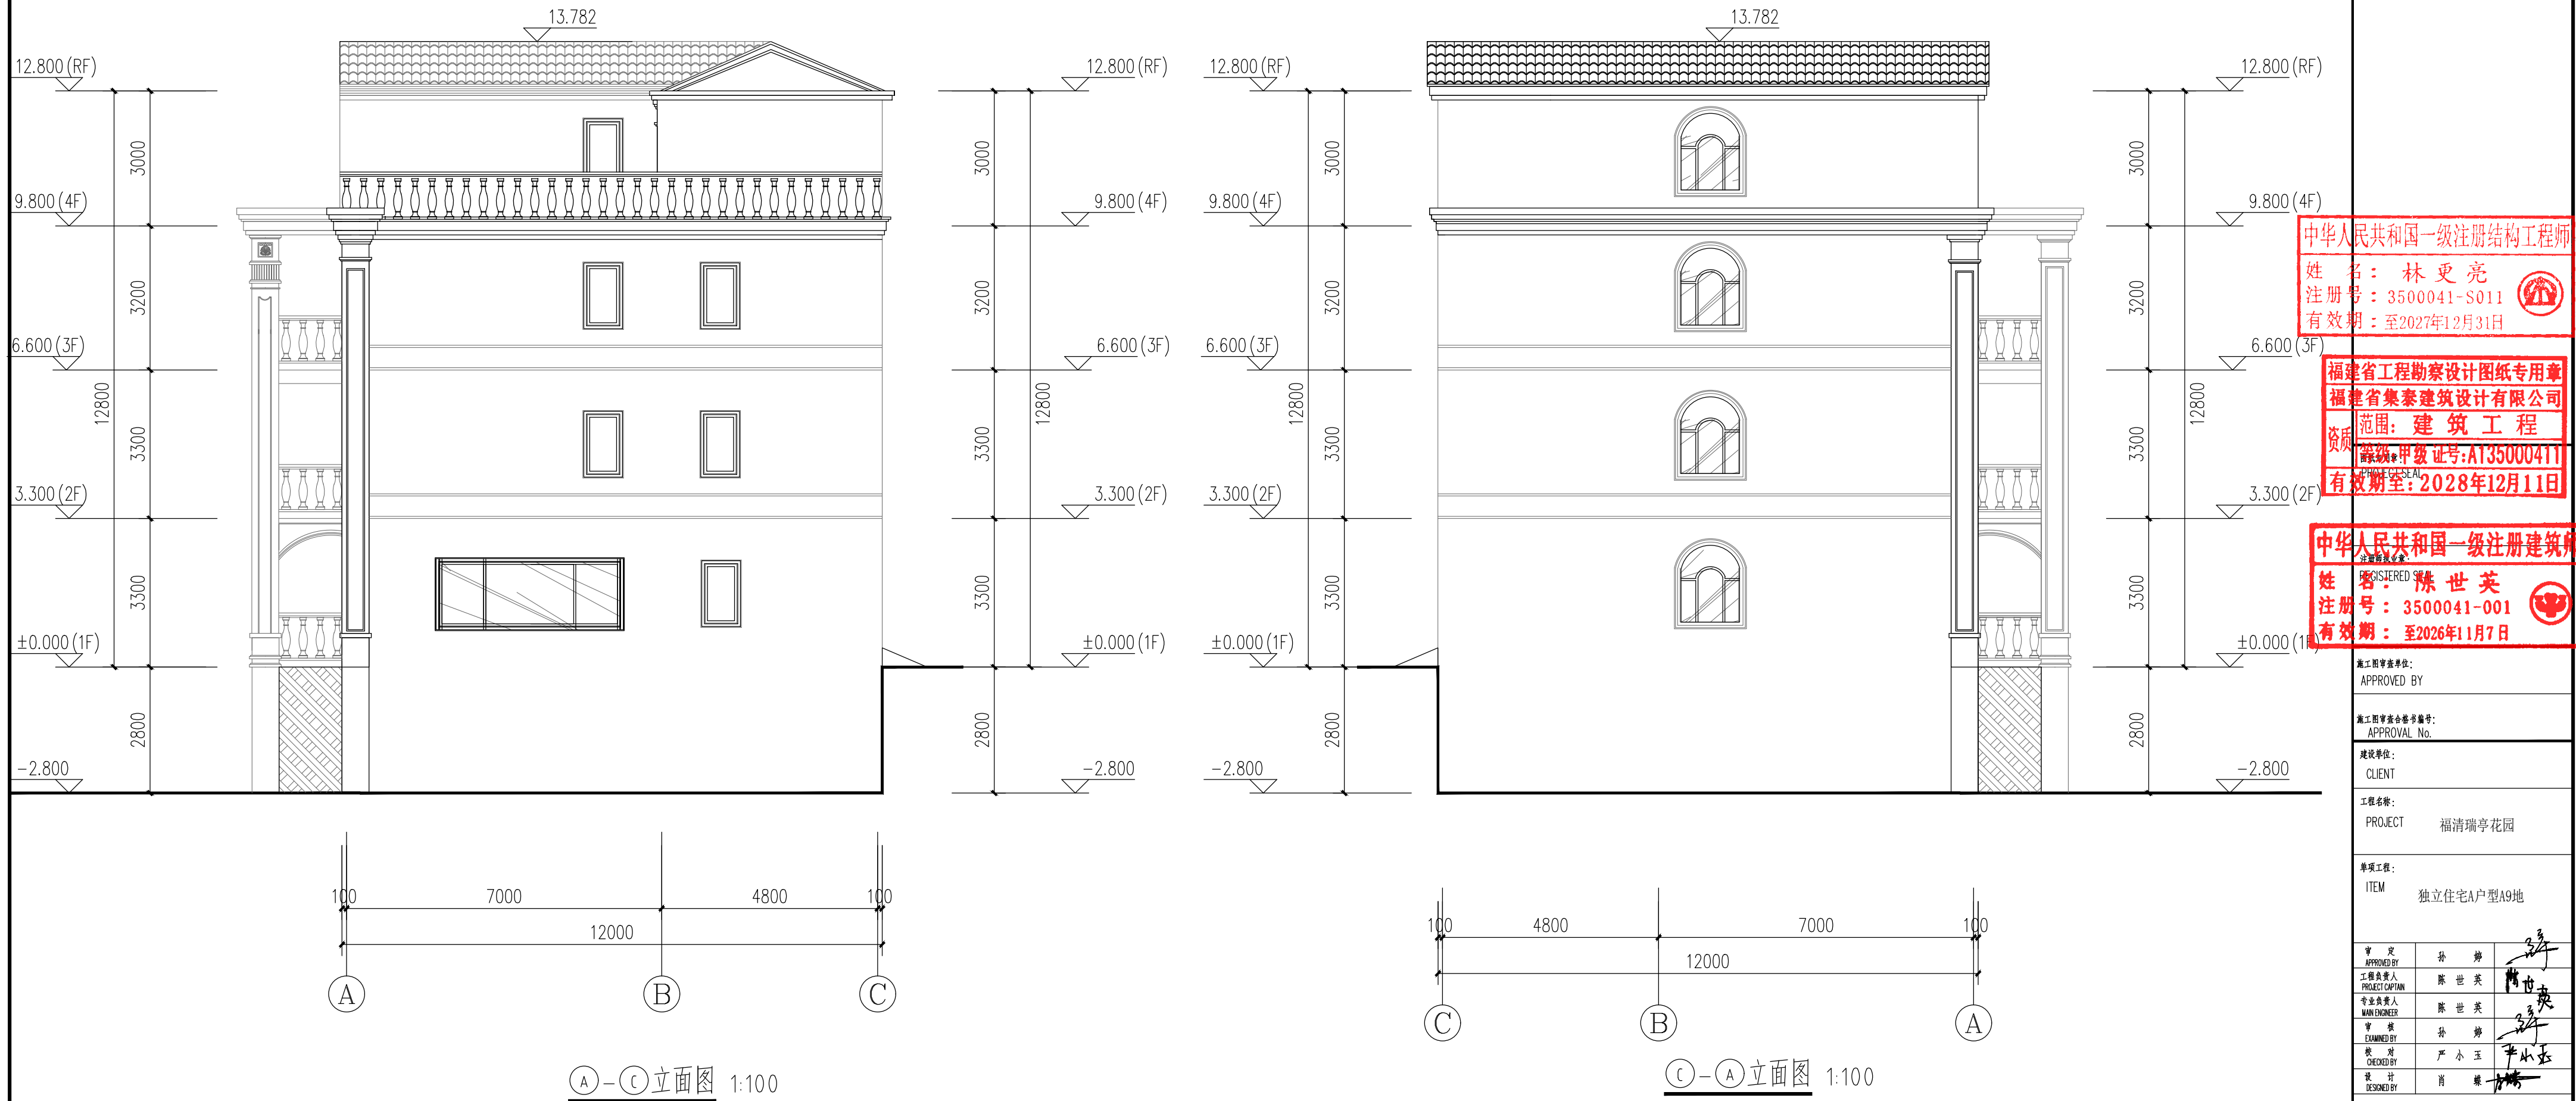

米黄色石材

审 定 APPROVED BY	孙 婷	
工程负责人 PROJECT CAPTAIN	陈世英	
专业负责人 MAIN ENGINEER	陈世英	
审 核 EXAMINED BY	孙 婷	
校 对 CHECKED BY	严小玉	
设 计 DESIGNED BY	肖 琳	

图名:
DRAWING

①—③立面图

③—①立面图

工程编号 PROJECT No.		图别 TYPE	建筑方案图
图号 No.			
版次 REVISION No.	第一版	日期 DATE	2025.10