


姓名	姓名	姓名	姓名	姓名	姓名
专业	专业	专业	专业	专业	专业
注册	注册	注册	注册	注册	注册
盖章	盖章	盖章	盖章	盖章	盖章

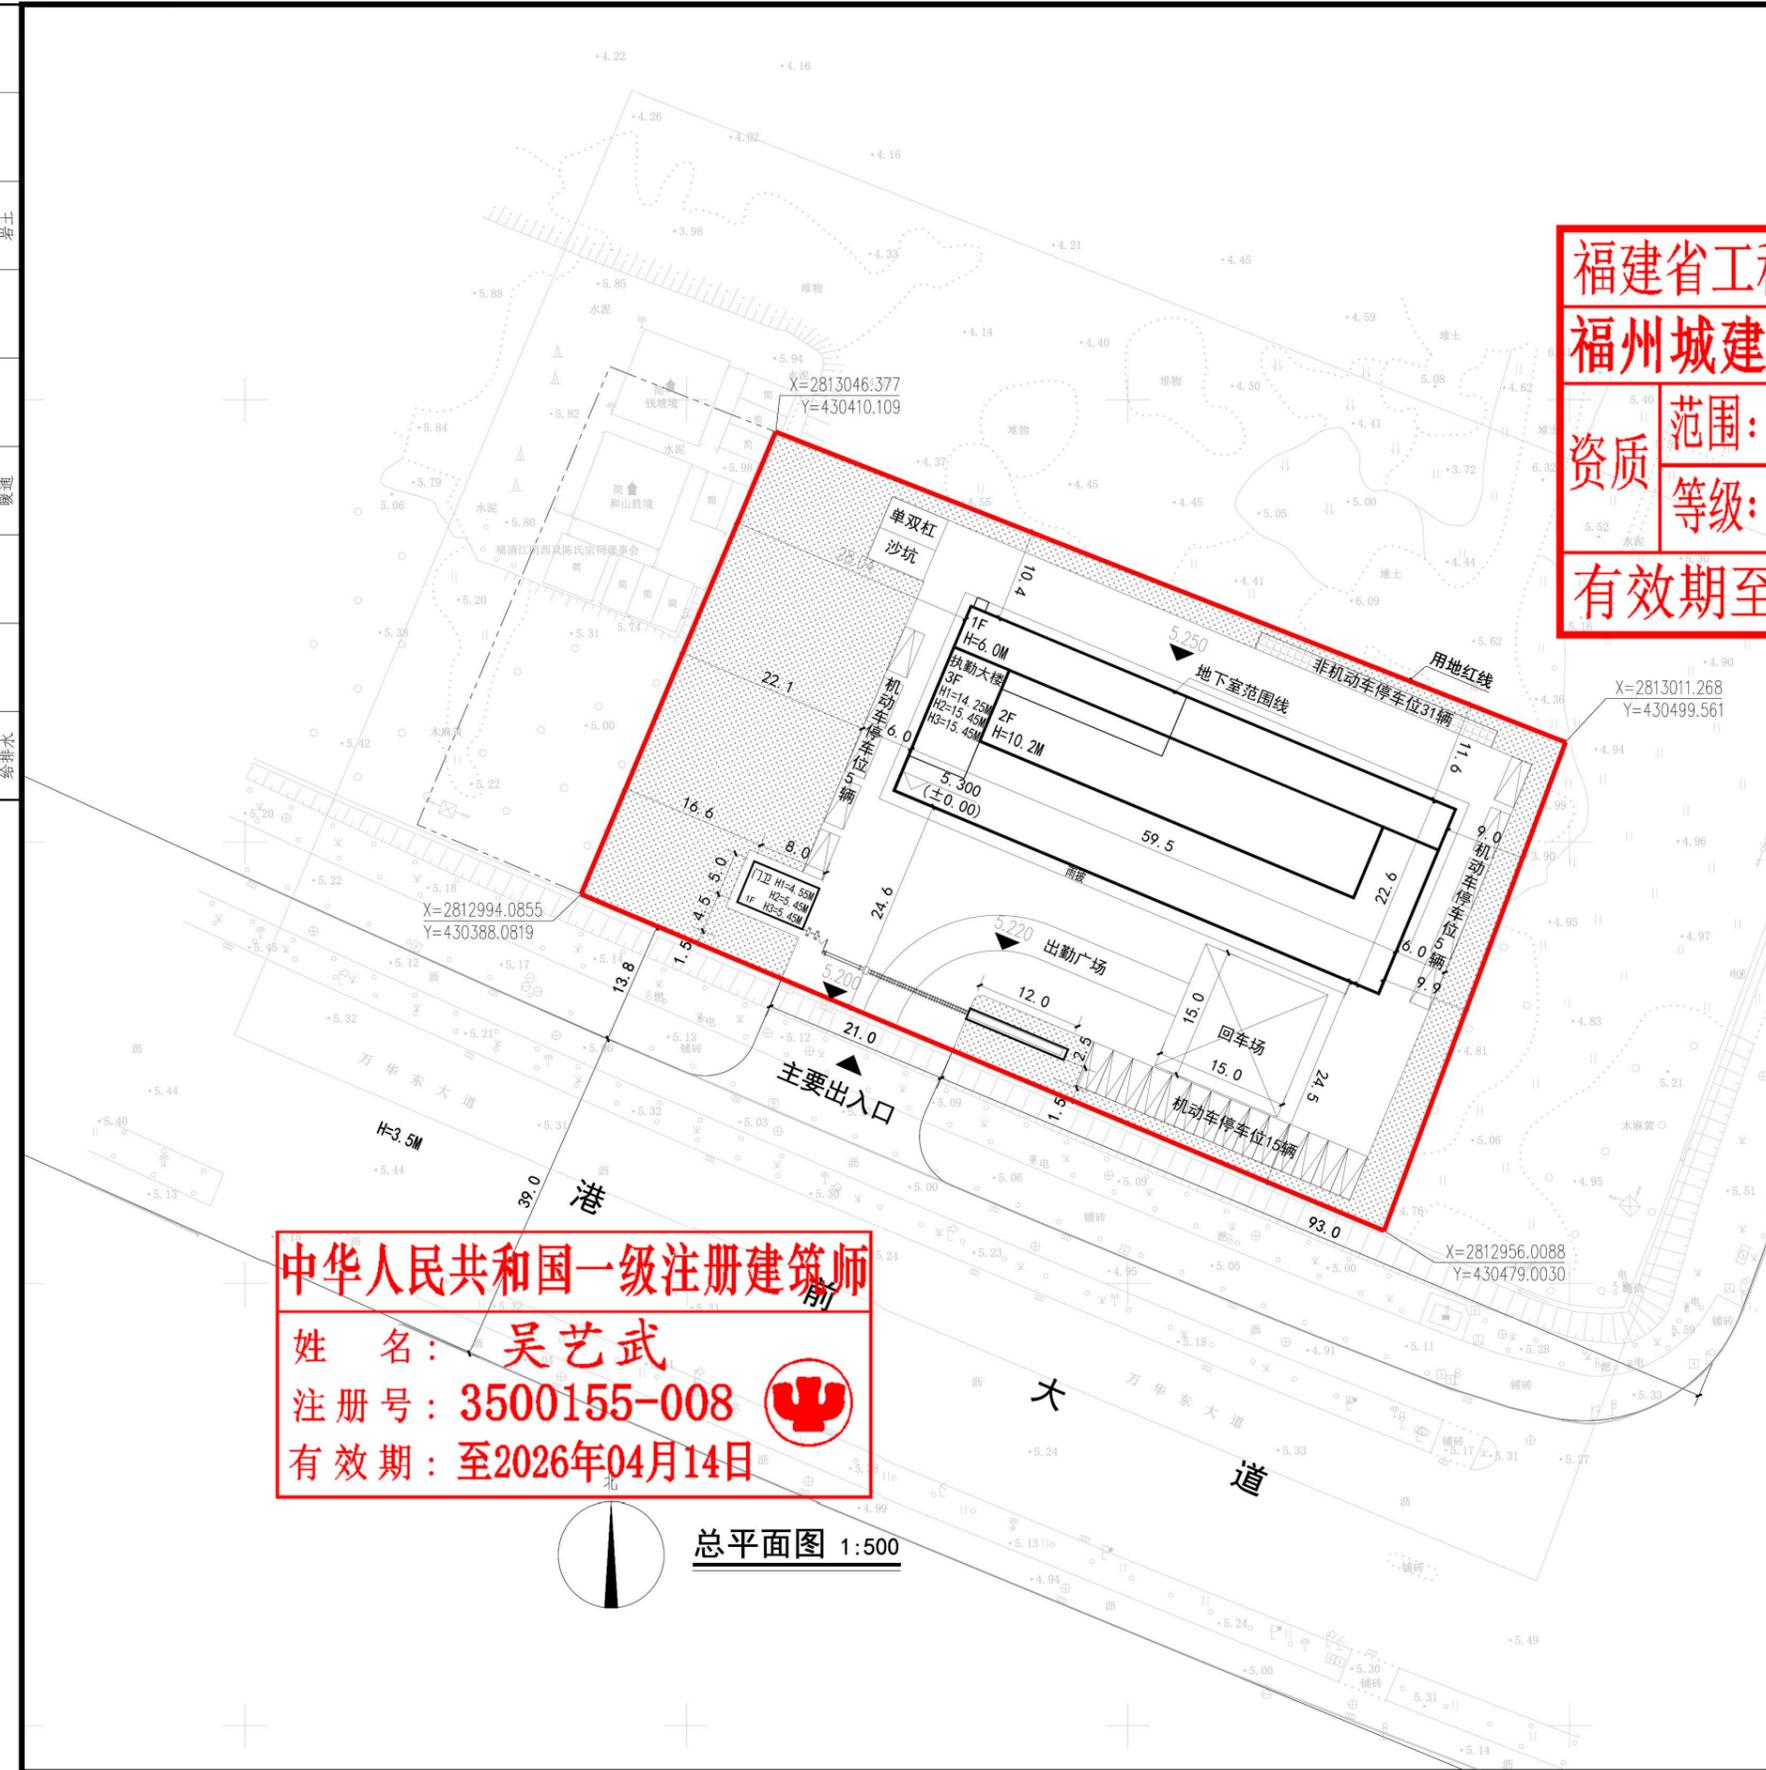

建筑设计说明:  
 本工程为福州江阴港城经济区东部消防站工程。  
 总平面图根据福州市自然资源和规划局文件及所附红线图、建设单位提供的地形图绘制而成。与周围建筑的距离、定点符合当地规划部门和消防部门要求。  
 本图标高及尺寸以米计。高程系统为1985国家高程基准。场地坐标采用大地2000坐标系。

- 本工程为福州江阴港城经济区东部消防站工程。
- 总平面图根据福州市自然资源和规划局文件及所附红线图、建设单位提供的地形图绘制而成。与周围建筑的距离、定点符合当地规划部门和消防部门要求。
- 本图标高及尺寸以米计。高程系统为1985国家高程基准。场地坐标采用大地2000坐标系。

福建省工程勘察设计图纸专用章  
 福州城市建设设计研究院有限公司  
 资质等级:甲级  
 有效期至:2020年02月14日

中华人民共和国一级注册建筑师  
 姓名: 吴艺武  
 注册号: 3500155-008  
 有效期: 至2026年04月14日

总经济技术指标			
名称	数量	单位	备注
用地面积	5632	m <sup>2</sup>	
总建筑面积	3407.55	m <sup>2</sup>	
地上建筑面积 (计容积率)	3135.78		
其中			
门卫	40	m <sup>2</sup>	
执勤大楼	3095.78	m <sup>2</sup>	
地下建筑面积 (不计容积率)	271.77	m <sup>2</sup>	
占地面积	1384.7	m <sup>2</sup>	
建筑密度	24.6	%	
容积率	0.56		
绿地面积	1691.82	m <sup>2</sup>	
绿地率	30	%	
机动车停车位	24	辆	
其中			
普通停车位	19	辆	
慢充停车位	4	辆	
快充停车位	1	辆	
非机动车停车位	31	辆	

注册执业章:	
注册师执业章:	
施工图审查章:	
施工图审查合格书编号:	
工程名称:	福州江阴港城经济区东部消防站工程
子项:	
建设单位:	福州市江阴工业区开发建设有限公司
审定:	
工程负责人:	
专业负责人:	
审核:	
校对:	
设计:	
图名:	总平面图
工程号:	
阶段:	方案
专业:	建筑
版本号:	1.0
图幅:	A2
出图日期:	2026.1
图号:	

## 东部消防站设计方案