


福清市清荣花园

|—035—036 地块

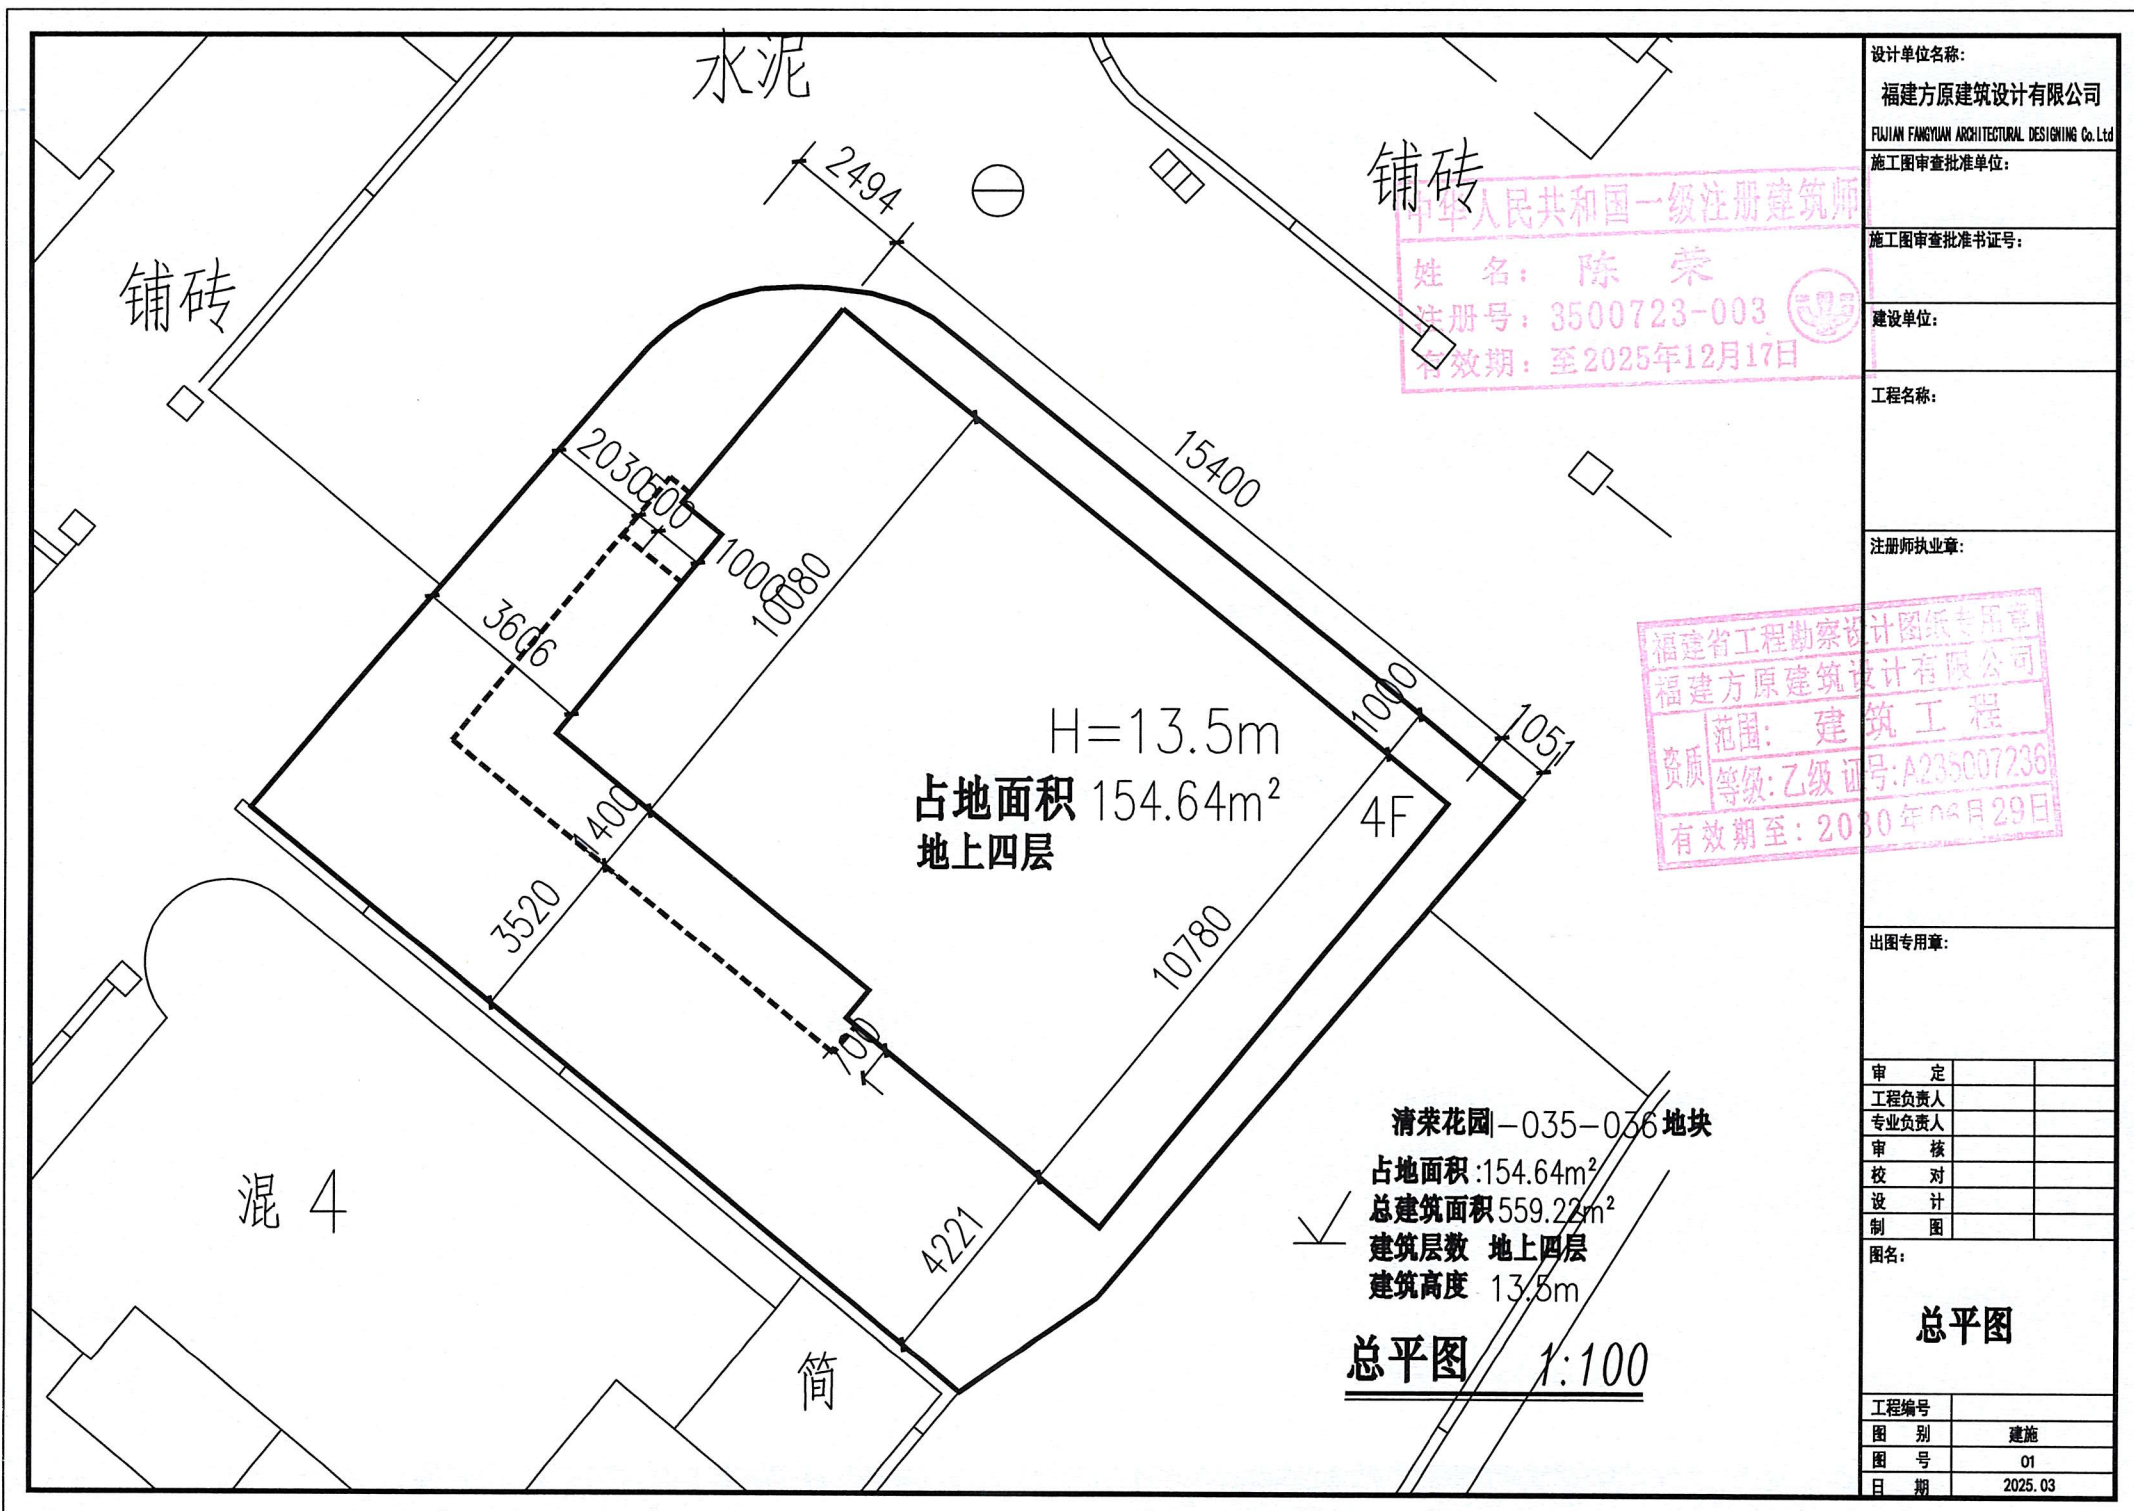

设计单位名称: 福建方原建筑设计有限公司 FUJIAN FANGYUAN ARCHITECTURAL DESIGNING Co., Ltd		
施工图审查批准单位:		
施工图审查批准证书号:		
建设单位:		
工程名称:		
注册师执业章:		
出图专用章:		
审 定		
工程负责人		
专业负责人		
审 核		
校 对		
设 计		
制 图		
图名:		
总平面图		
工程编号		
图 别	建施	
图 号	01	
日 期	2025. 03	

中华人民共和国一级注册建筑师
姓名：陈荣
注册号：3500723-003
有效期：至2025年12月17日

设计单位名称：
福建方原建筑设计有限公司
FUJIAN FANGYUAN ARCHITECTURAL DESIGNING Co., Ltd.
施工图审查批准单位：

施工图审查批准证书号：

建设单位：

工程名称：

注册师执业章：

福建省工程勘察设计图纸专用章
福建方原建筑设计有限公司
范围：建筑工程
资质等级：乙级 证号：A235007236
有效期至：2030年06月29日

出图专用章：

审 定		
工程负责人		
专业负责人		
审 核		
校 对		
设 计		
制 图		

图名：

南立面图

工程编号	
图 别	建施
图 号	01
日 期	2025.03



南立面图 1:100

一层面积 154.64m²
二层面积 122.1m²
三层面积 164.96m²
四层面积 117.52m²
总面积 559.22m²

中华人民共和国一级注册建筑师
姓名：陈 荣
注册号：3500723-003
有效期至：至2025年12月17日

设计单位名称：
福建方原建筑设计有限公司
FUJIAN FANGYUAN ARCHITECTURAL DESIGNING Co., Ltd
施工图审查批准单位：

施工图审查批准证书号：

建设单位：

工程名称：

注册师执业章：

福建省工程勘察设计用纸专用章
福建方原建筑设计有限公司
范围：建筑工程
资质等级：乙级 证号：A235007236
有效期至：2030年06月29日

出图专用章：

审 定		
工程负责人		
专业负责人		
审 核		
校 对		
设 计		
制 图		

图名：

西立面图

工程编号	
图 别	建施
图 号	
日 期	2025.03



西立面图 1:100

中华人民共和国一级注册建筑师
姓名：陈 荣
注册号：3500723-003
有效期：至2025年12月17日

设计单位名称：
福建方原建筑设计有限公司
FUJIAN FANGYUAN ARCHITECTURAL DESIGNING Co., Ltd.
施工图审查批准单位：

施工图审查批准证号：

建设单位：

工程名称：

注册师执业章：

福建省工程勘察设计图纸专用章
福建方原建筑设计有限公司
范围：建筑工程
资质等级：乙级 证号：A235007236
有效期至：2030年06月29日


出图专用章：

审 定		
工程负责人		
专业负责人		
审 核		
校 对		
设 计		
制 图		

图名：

北立面图

工程编号	
图 别	建筑
图 号	
日 期	2025. 03

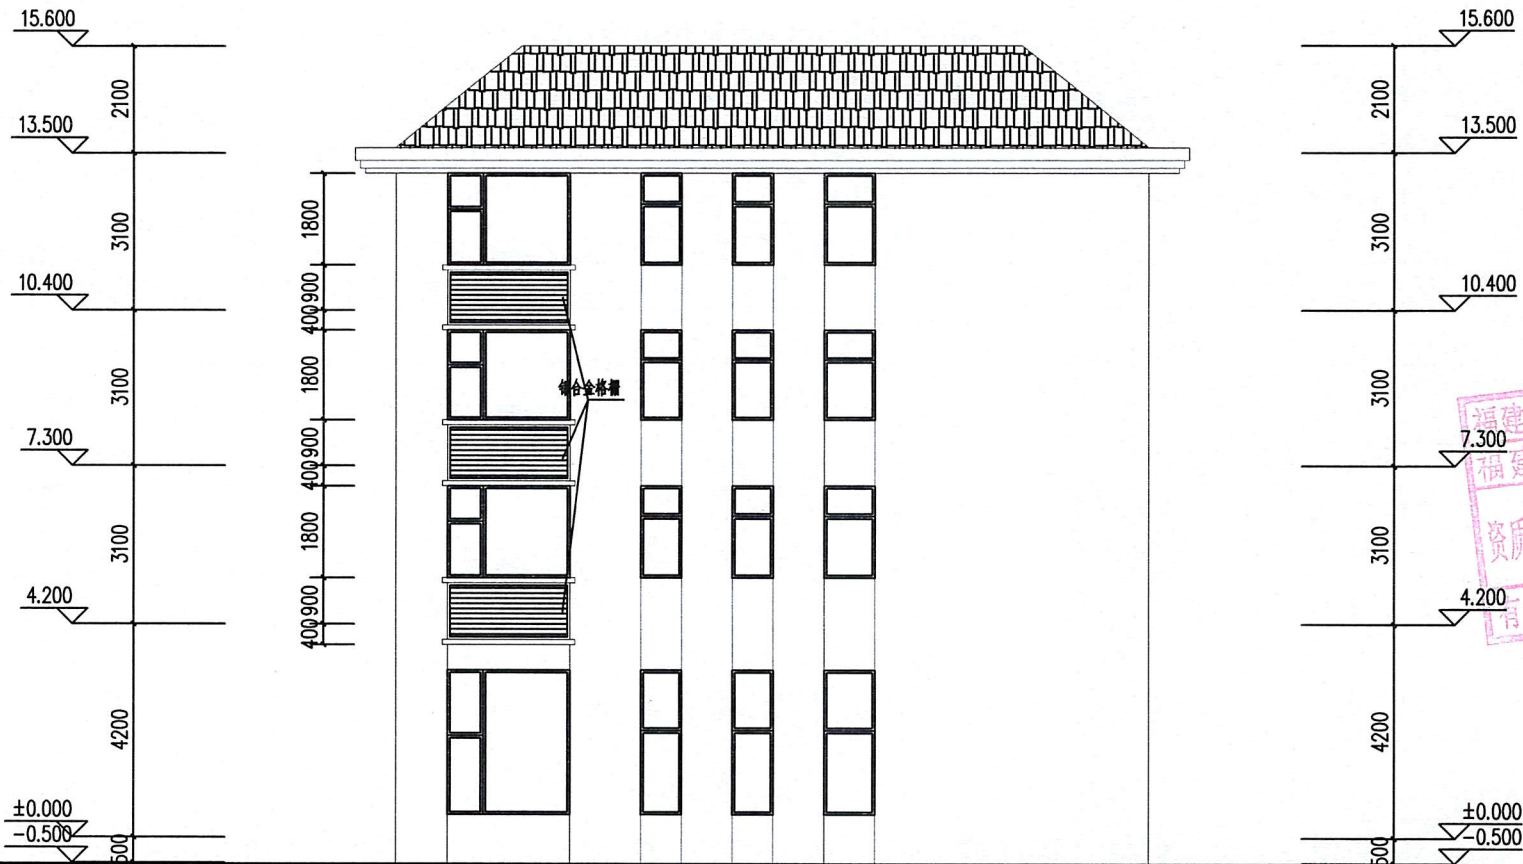

北立面图 1:100

中华人民共和国一级注册建筑师
姓名：陈 荣
注册号：3500723-003
有效期：至2025年12月17日

设计单位名称：
福建方原建筑设计有限公司
FUJIAN FANGYUAN ARCHITECTURAL DESIGNING Co., Ltd.
施工图审查批准单位：

施工图审查批准证书号：

建设单位：

工程名称：

注册师执业章：

福建省工程勘察设计图纸专用章
福建方原建筑设计有限公司
范围：建筑工程
资质等级：乙级 证号：A235007236
有效期至：2030年06月29日


出图专用章：

审 定		
工程负责人		
专业负责人		
审 核		
校 对		
设 计		
制 图		

图名：

东立面图

工程编号	
图 别	建施
图 号	
日 期	2025. 03

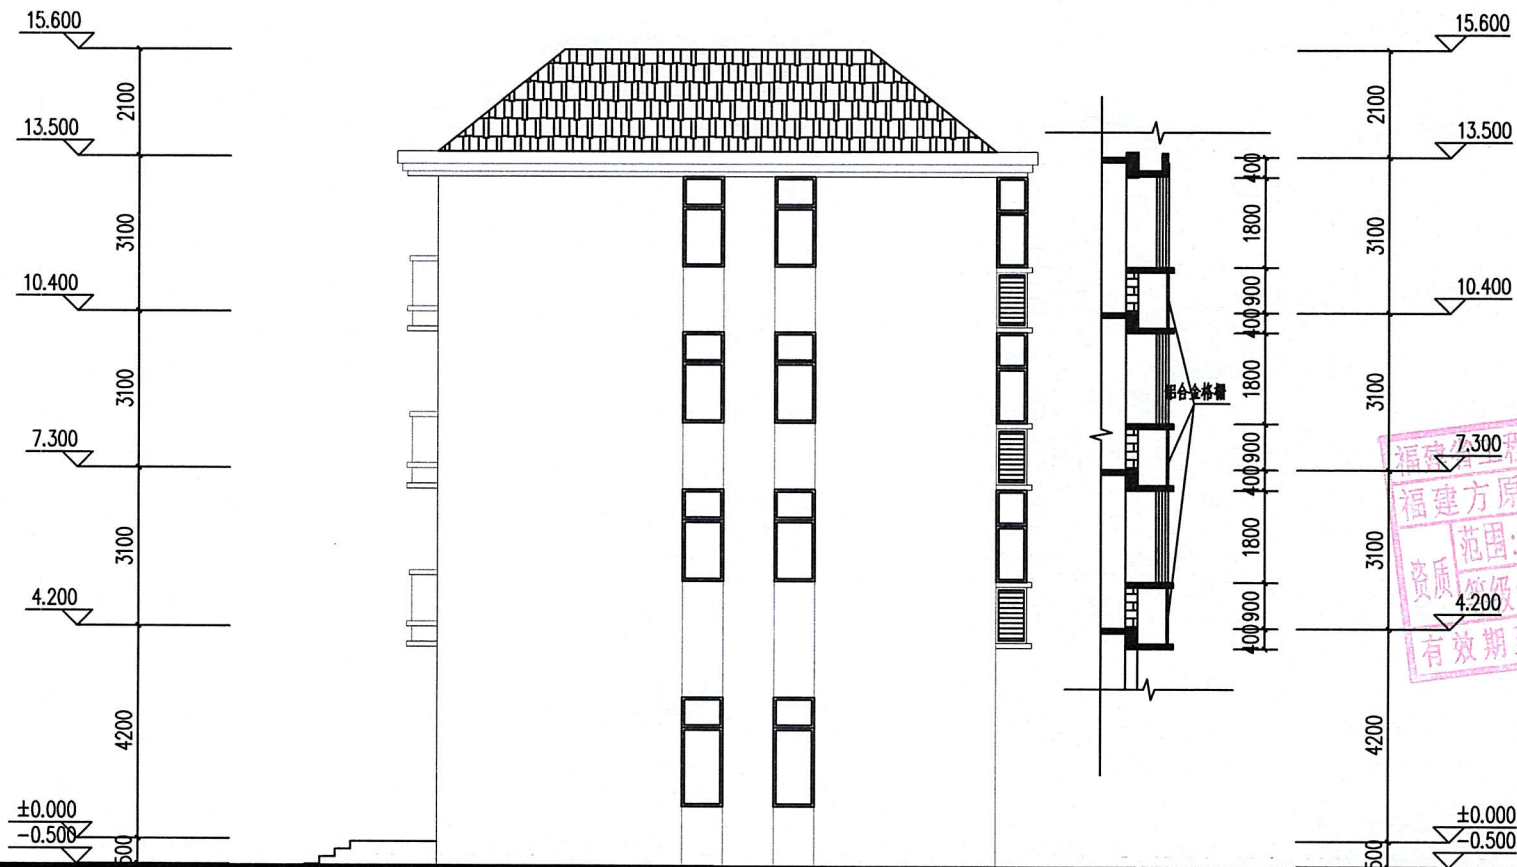

东立面图 1:100

中华人民共和国一级注册建筑师
姓名：陈荣
注册号：3500723-003
有效期：至2025年12月17日

设计单位名称：
福建方原建筑设计有限公司
FUJIAN FANGYUAN ARCHITECTURAL DESIGNING Co. Ltd
施工图审查批准单位：

施工图审查批准书证号：

建设单位：

工程名称：

注册师执业章：

福建省工程勘察设计图纸专用章
福建方原建筑设计有限公司
范围：建筑工程
等级：乙级
证书号：A235007236
有效期至：2030年06月29日


出图专用章：

审 定		
工程负责人		
专业负责人		
审 核		
校 对		
设 计		
制 图		


图名：

剖面图

工程编号	
图 别	建施
图 号	
日 期	2025. 03

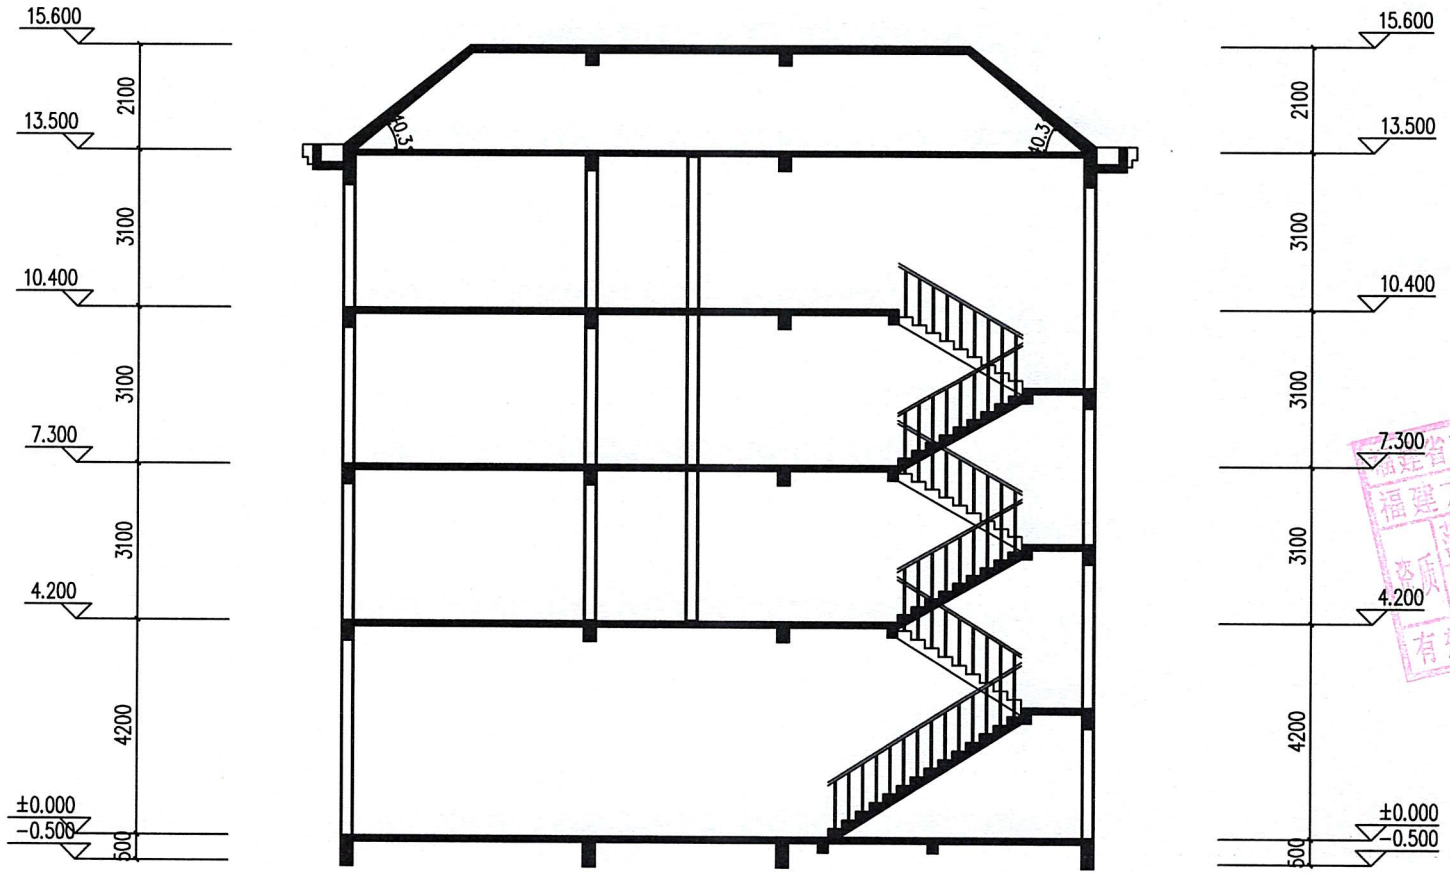

剖面图 1:100

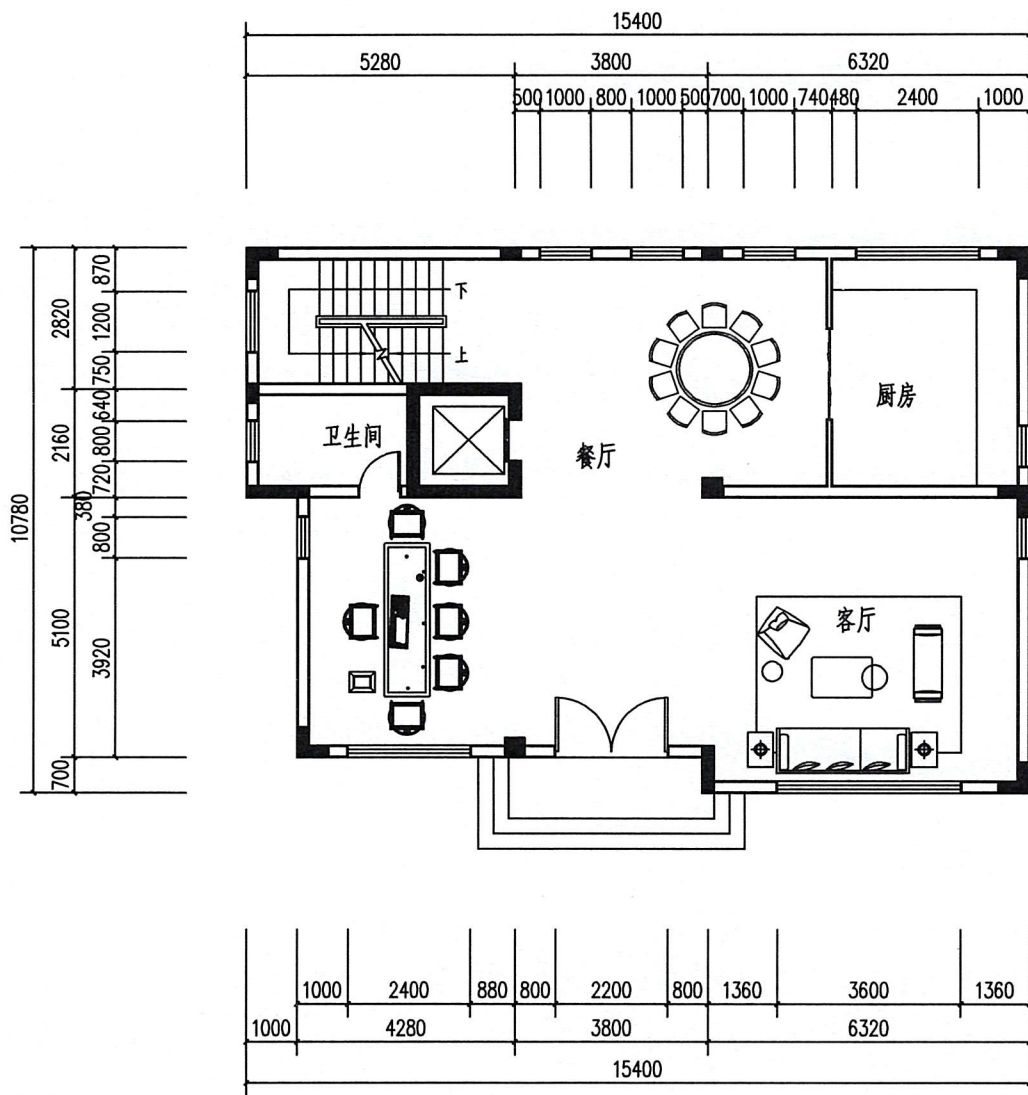


中华人民共和国一级注册建筑师
姓名: 陈 荣
注册号: 3500723-003
有效期: 至2025年12月17日


福建省工程勘察设计图纸专用章
福建方原建筑设计有限公司
范围: 建筑工程
资质等级: 乙级 证号: A235007230
有效期至: 2030年06月29日

一层平面图 1:100
本层面积 154.64m²

设计单位名称:		
福建方原建筑设计有限公司		
FUJIAN FANGYUAN ARCHITECTURAL DESIGNING Co., Ltd		
施工图审查批准单位:		
施工图审查批准证书号:		
建设单位:		
工程名称:		
注册师执业章:		
出图专用章:		
审 定		
工程负责人		
专业负责人		
审 核		
校 对		
设 计		
制 图		
图名:		
一层平面图		
工程编号		
图 别	建施	
图 号	01	
日 期	2025. 03	

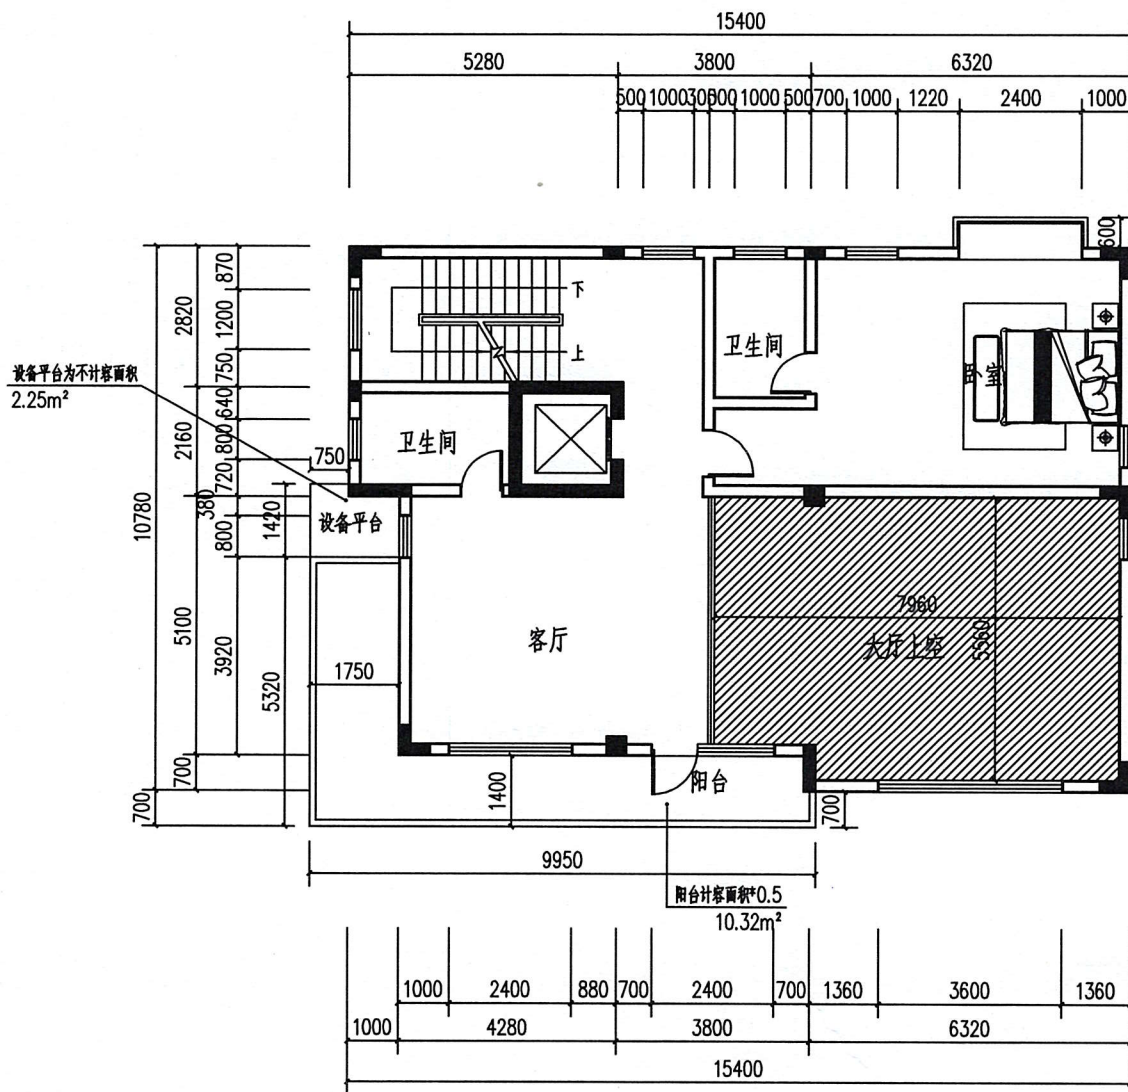

中华人民共和国一级注册建筑师
姓名: 陈荣
注册号: 3500723-003
有效期至: 至2025年12月17日

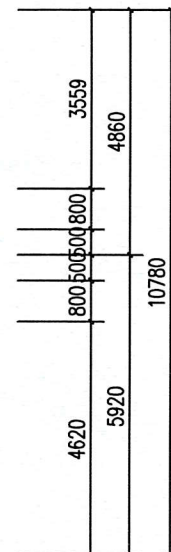


福建省工程勘察设计图纸专用章
福建方原建筑设计有限公司
范围: 建筑工程
资质等级: 乙级 证号: A235007236
有效期至: 2030年06月29日

二层平面图 1:100

套内面积 $154.64 - 42.86 = 111.78\text{m}^2$
阳台面积 10.32m^2
挑空面积 42.86m^2
本层面积 $111.78 + 10.32 = 122.1\text{m}^2$

设计单位名称: 福建方原建筑设计有限公司 FUJIAN FANGYUAN ARCHITECTURAL DESIGNING Co., Ltd		
施工图审查批准单位:		
施工图审查批准书证号:		
建设单位:		
工程名称:		
注册师执业章:		
出图专用章:		
审 定		
工程负责人		
专业负责人		
审 核		
校 对		
设 计		
制 图		
图名: 二层平面图		
工程编号		
图 别	建施	
图 号	01	
日 期	2025.03	

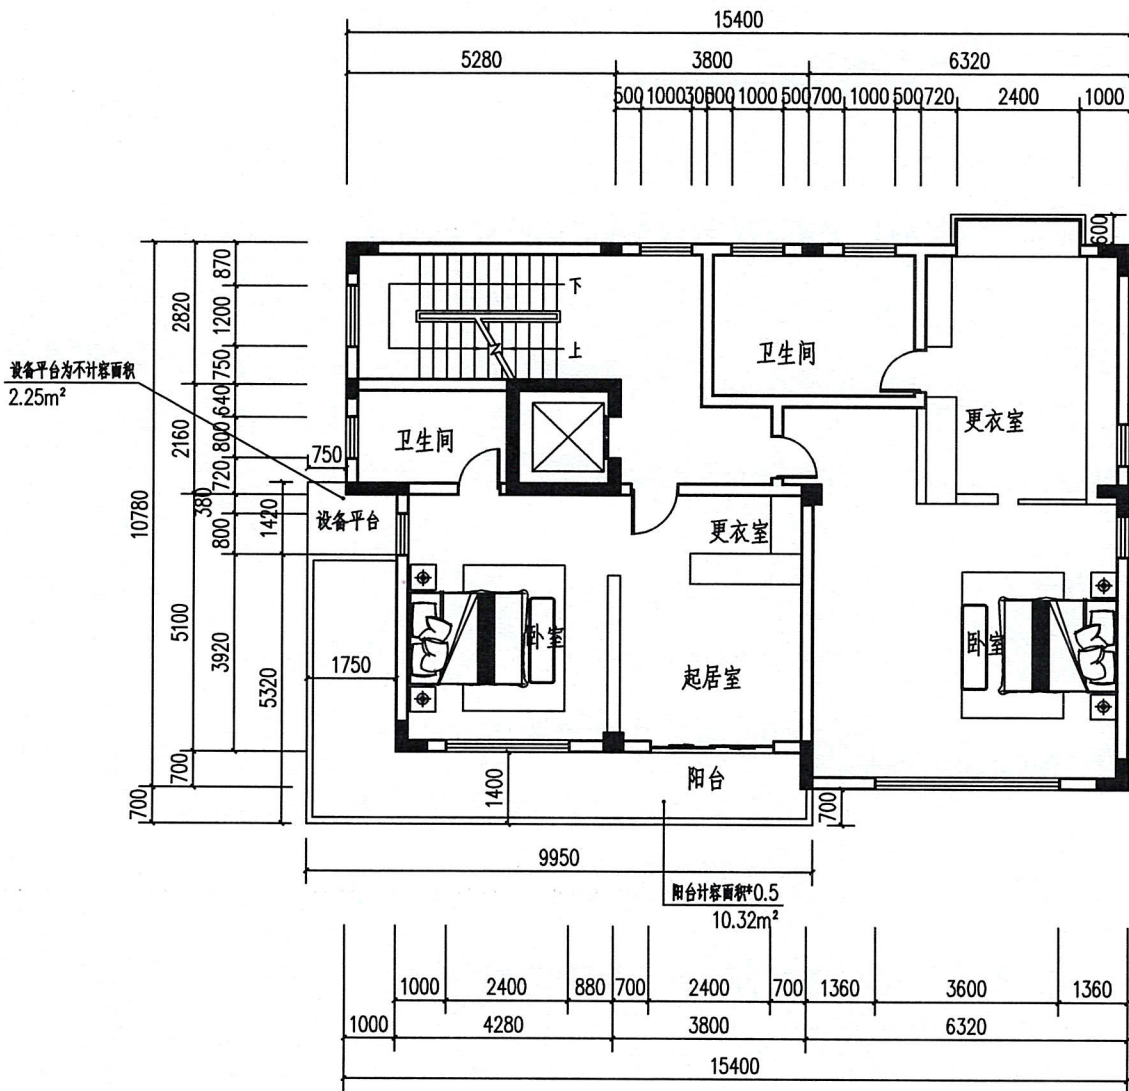



三层平面图 1:100

套内面积 154.64m²
阳台面积 10.32m²
本层面积 164.96m²

中华人民共和国一级注册建筑师
姓名: 陈 荣
注册号: 3500723-003
有效期至: 至2025年12月17日

福建省工程勘察设计图纸专用章
福建方原建筑设计有限公司
范围: 建筑工程
资质等级: 乙级 证号: A235007236
有效期至: 2030年06月29日

设计单位名称:			福建方原建筑设计有限公司		
FUJIAN FANGYUAN ARCHITECTURAL DESIGNING Co., Ltd.					
施工图审查批准单位:					
施工图审查批准证书号:					
建设单位:					
工程名称:					
注册师执业章:					
出图专用章:					
审 定			图名: 三层平面图		
工程负责人					
专业负责人					
审 核					
校 对					
设 计			工程编号		
制 图					
图 号					
日 期			图 别	建施	
			图 号	01	
			日 期	2025. 03	

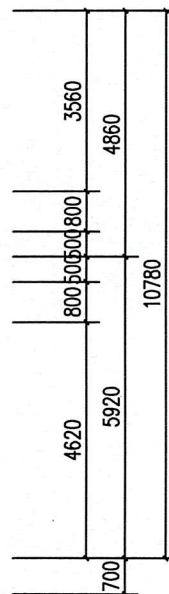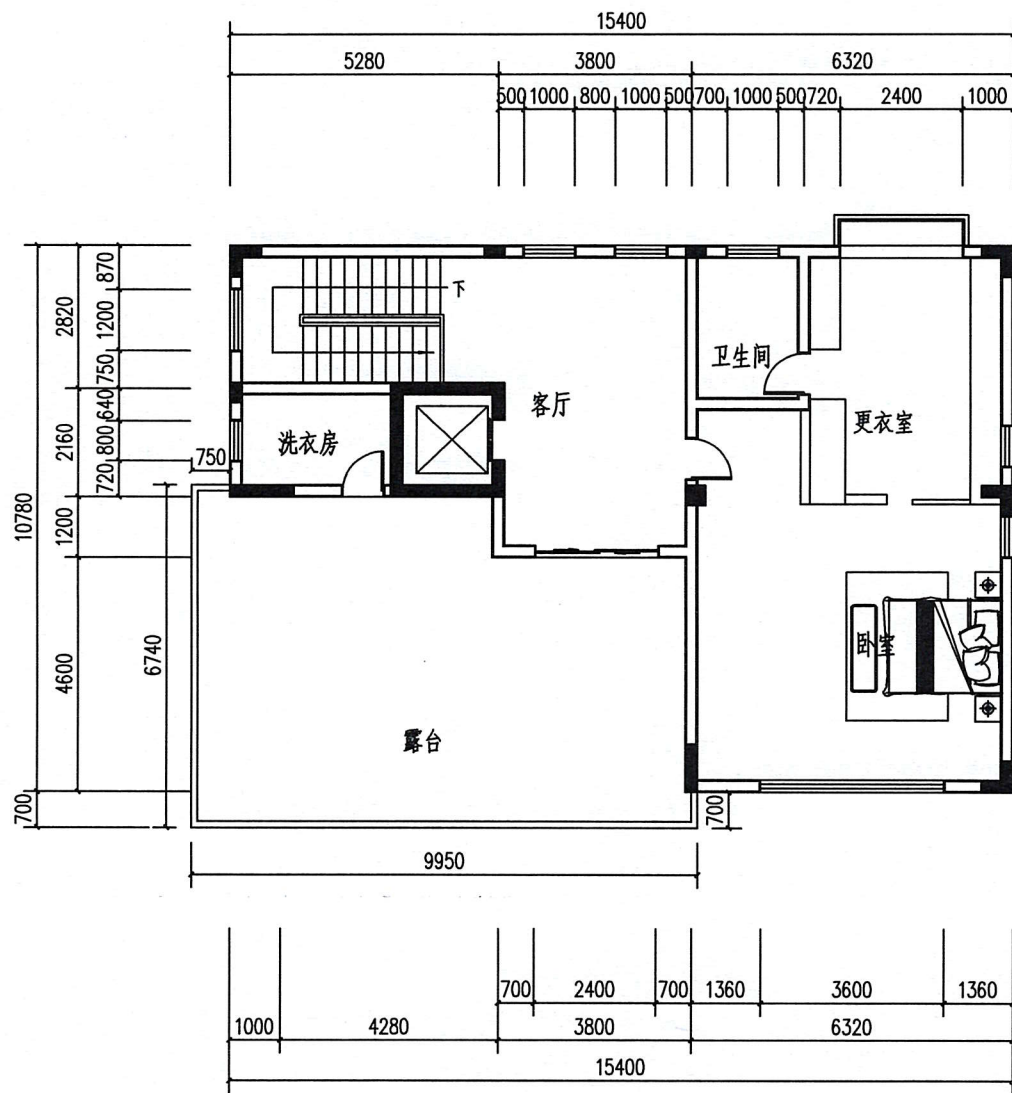


四层平面图 1:100

本层面积 117.52m²

中华人民共和国一级注册建筑师
姓名：陈荣
注册号：3500723-003
有效期至：至2025年12月17日

福建省工程勘察设计图纸专用章
福建方原建筑设计有限公司
范围：建筑工程
资质等级：乙级 证号：A235007236
有效期至：2030年06月29日

设计单位名称： 福建方原建筑设计有限公司 FUJIAN FANGYUAN ARCHITECTURAL DESIGNING Co., Ltd		
施工图审查批准单位：		
施工图审查批准证书号：		
建设单位：		
工程名称：		
注册师执业章：		
出图专用章：		
审 定		
工程负责人		
专业负责人		
审 核		
校 对		
设 计		
制 图		
图名： 四层平面图		
工程编号		
图 别	建施	
图 号	01	
日 期	2025. 03	

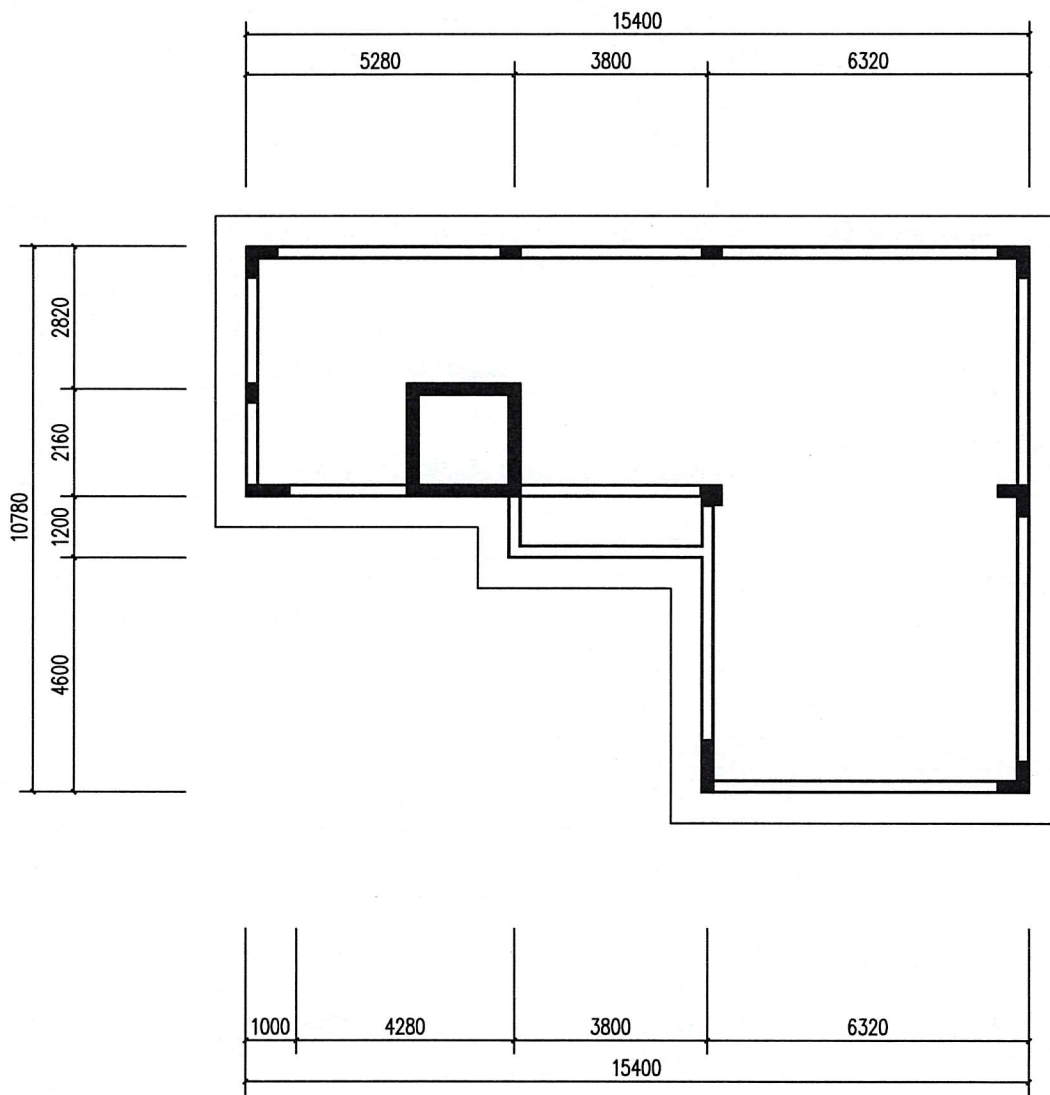


中华人民共和国一级注册建筑师
姓名：陈荣
注册号：3500723-003
有效期：至2025年12月17日

福建省工程勘察设计图纸专用章
福建方原建筑设计有限公司
范围：建筑工程
资质等级：乙级 证号：A35007236
有效期至：2030年06月29日

闷顶平面图 1:100

设计单位名称： 福建方原建筑设计有限公司 FUJIAN FANGYUAN ARCHITECTURAL DESIGNING Co., Ltd		
施工图审查批准单位：		
施工图审查批准证书号：		
建设单位：		
工程名称：		
注册师执业章：		
出图专用章：		
审 定		
工程负责人		
专业负责人		
审 核		
校 对		
设 计		
制 图		
图名： 闷顶平面图		
工程编号		
图 别	建施	
图 号	01	
日 期	2025. 03	

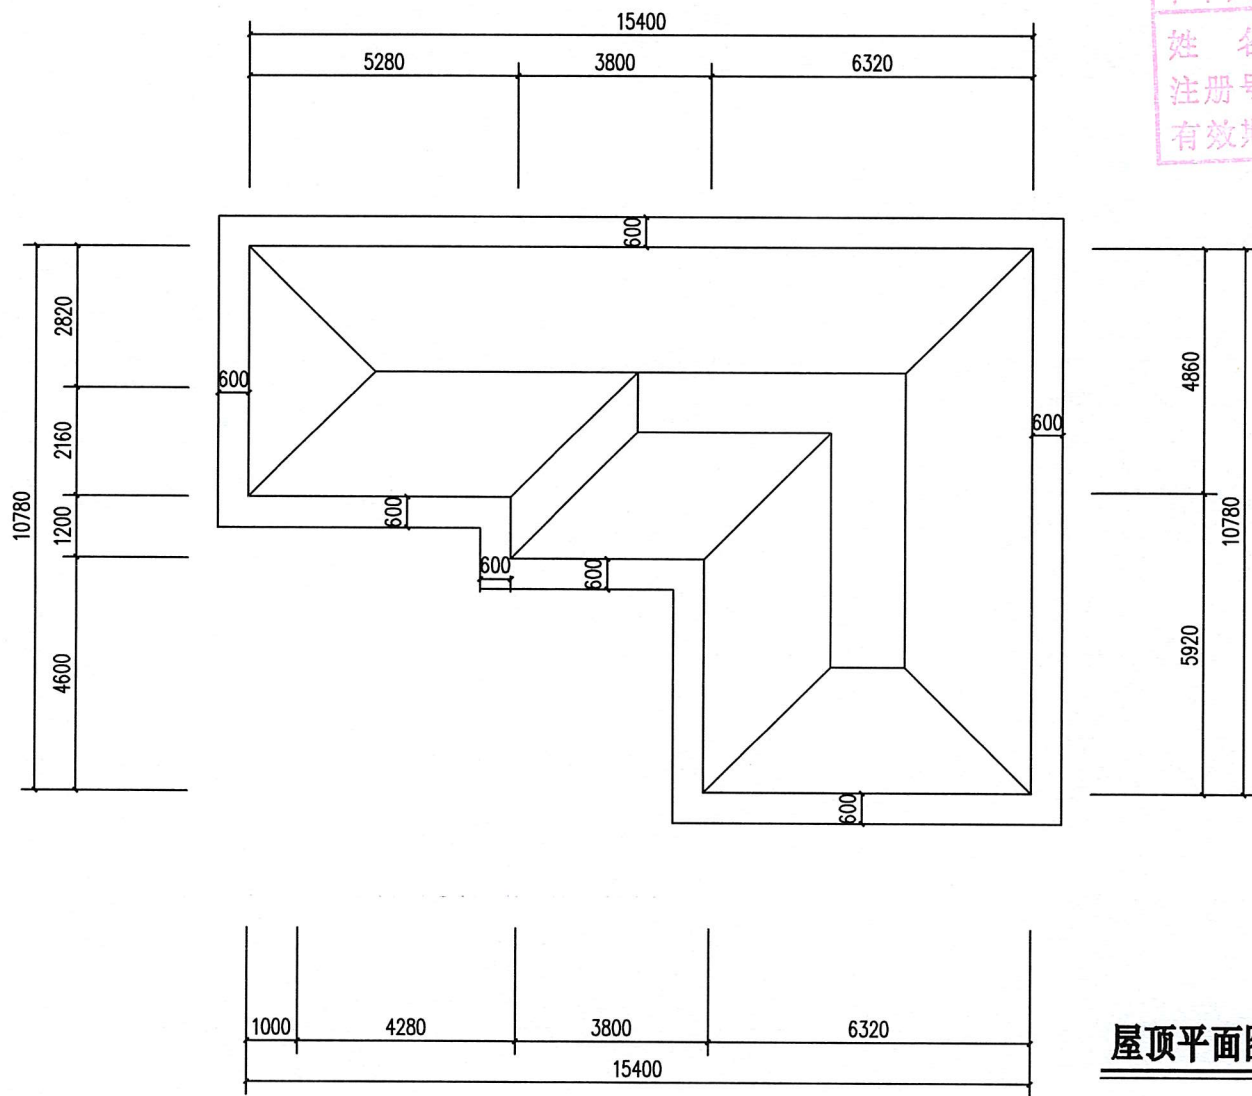

中华人民共和国一级注册建筑师
姓名：陈荣
注册号：3500723-003
有效期：至2025年12月17日

福建省工程勘察设计图纸专用章
福建方原建筑设计有限公司
范围：建筑工程
资质等级：乙级 证号：A235007236
有效期至：2030年06月29日

设计单位名称： 福建方原建筑设计有限公司 FUJIAN FANGYUAN ARCHITECTURAL DESIGNING Co., Ltd		
施工图审查批准单位：		
施工图审查批准证书号：		
建设单位：		
工程名称：		
注册师执业章：		
出图专用章：		
审 定		
工程负责人		
专业负责人		
审 核		
校 对		
设 计		
制 图		
图名： 屋顶平面图		
工程编号		
图 别	建施	
图 号	01	
日 期	2025. 03	