



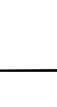
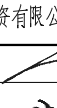
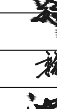


专业名称	姓名	日期	专业名称	姓名	日期
建筑			电气		
结构			暖通		
给排水					

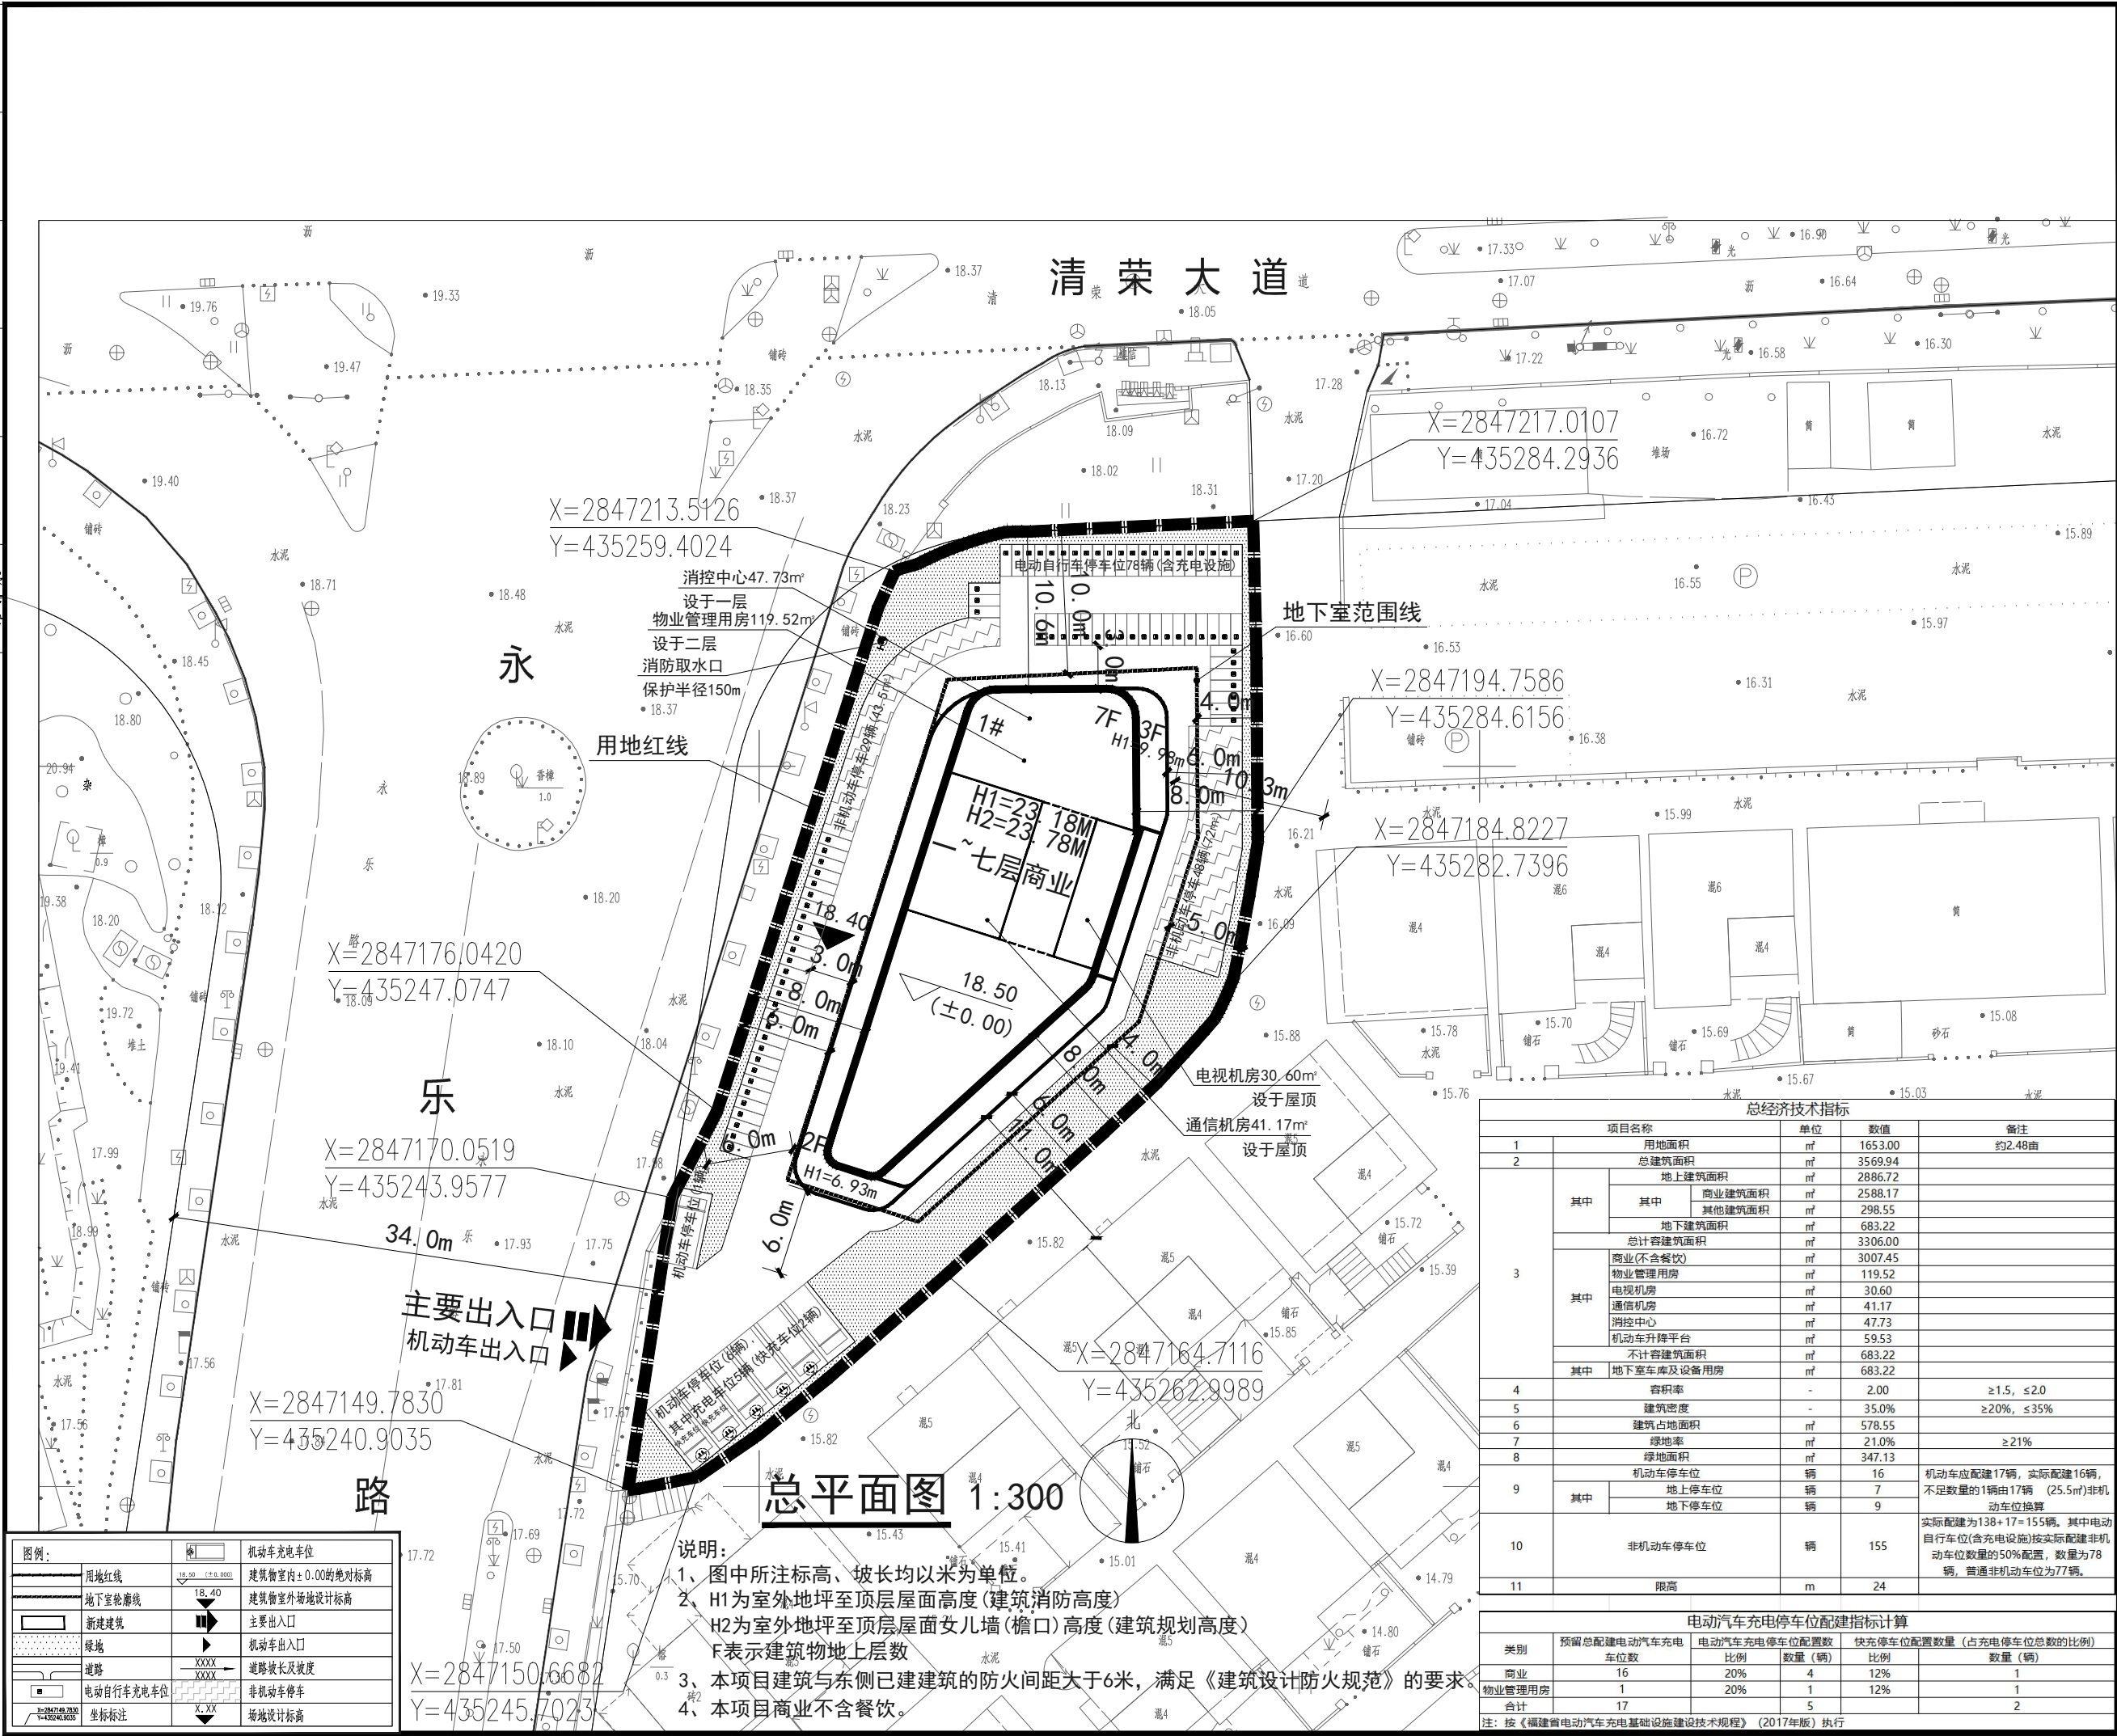

设计单位：  骏元建筑 JunYuan Architecture 福建省骏元建筑设计有限公司 JY ARCHITECTURE DESIGN (FUJIAN) CO. LTD 建筑行业（建筑工程）甲级：A135035795 建筑行业（人防工程）乙级：A235035792 备注：本设计图纸未经规划部门同意和施工图审查机构认可，不得用于现场施工，仅供业主建设投资前估算建设造价之参考图。			
施工图审查机构：			
施工图审查合格书编号：			
图纸专用章：			
注册建筑师执业章			
注册结构师执业章			
项目名称： 融通综合楼			
子项名称： 总体			
建设单位： 福清市格通达投资有限公司			
审 定	余 枫		
项目负责人	郑华杰		
专业负责人	郑华杰		
审 核	魏锦恺		
校 对	池崇洪		
设 计	余鹏程		
制 图	余鹏程		
图 名： 总平面图			
工程编号 JY-2513			
图 别	方 案	版 本	V1.0
图 号	AG-01	日 期	2025.11