


福清市清荣花园

H-340地块

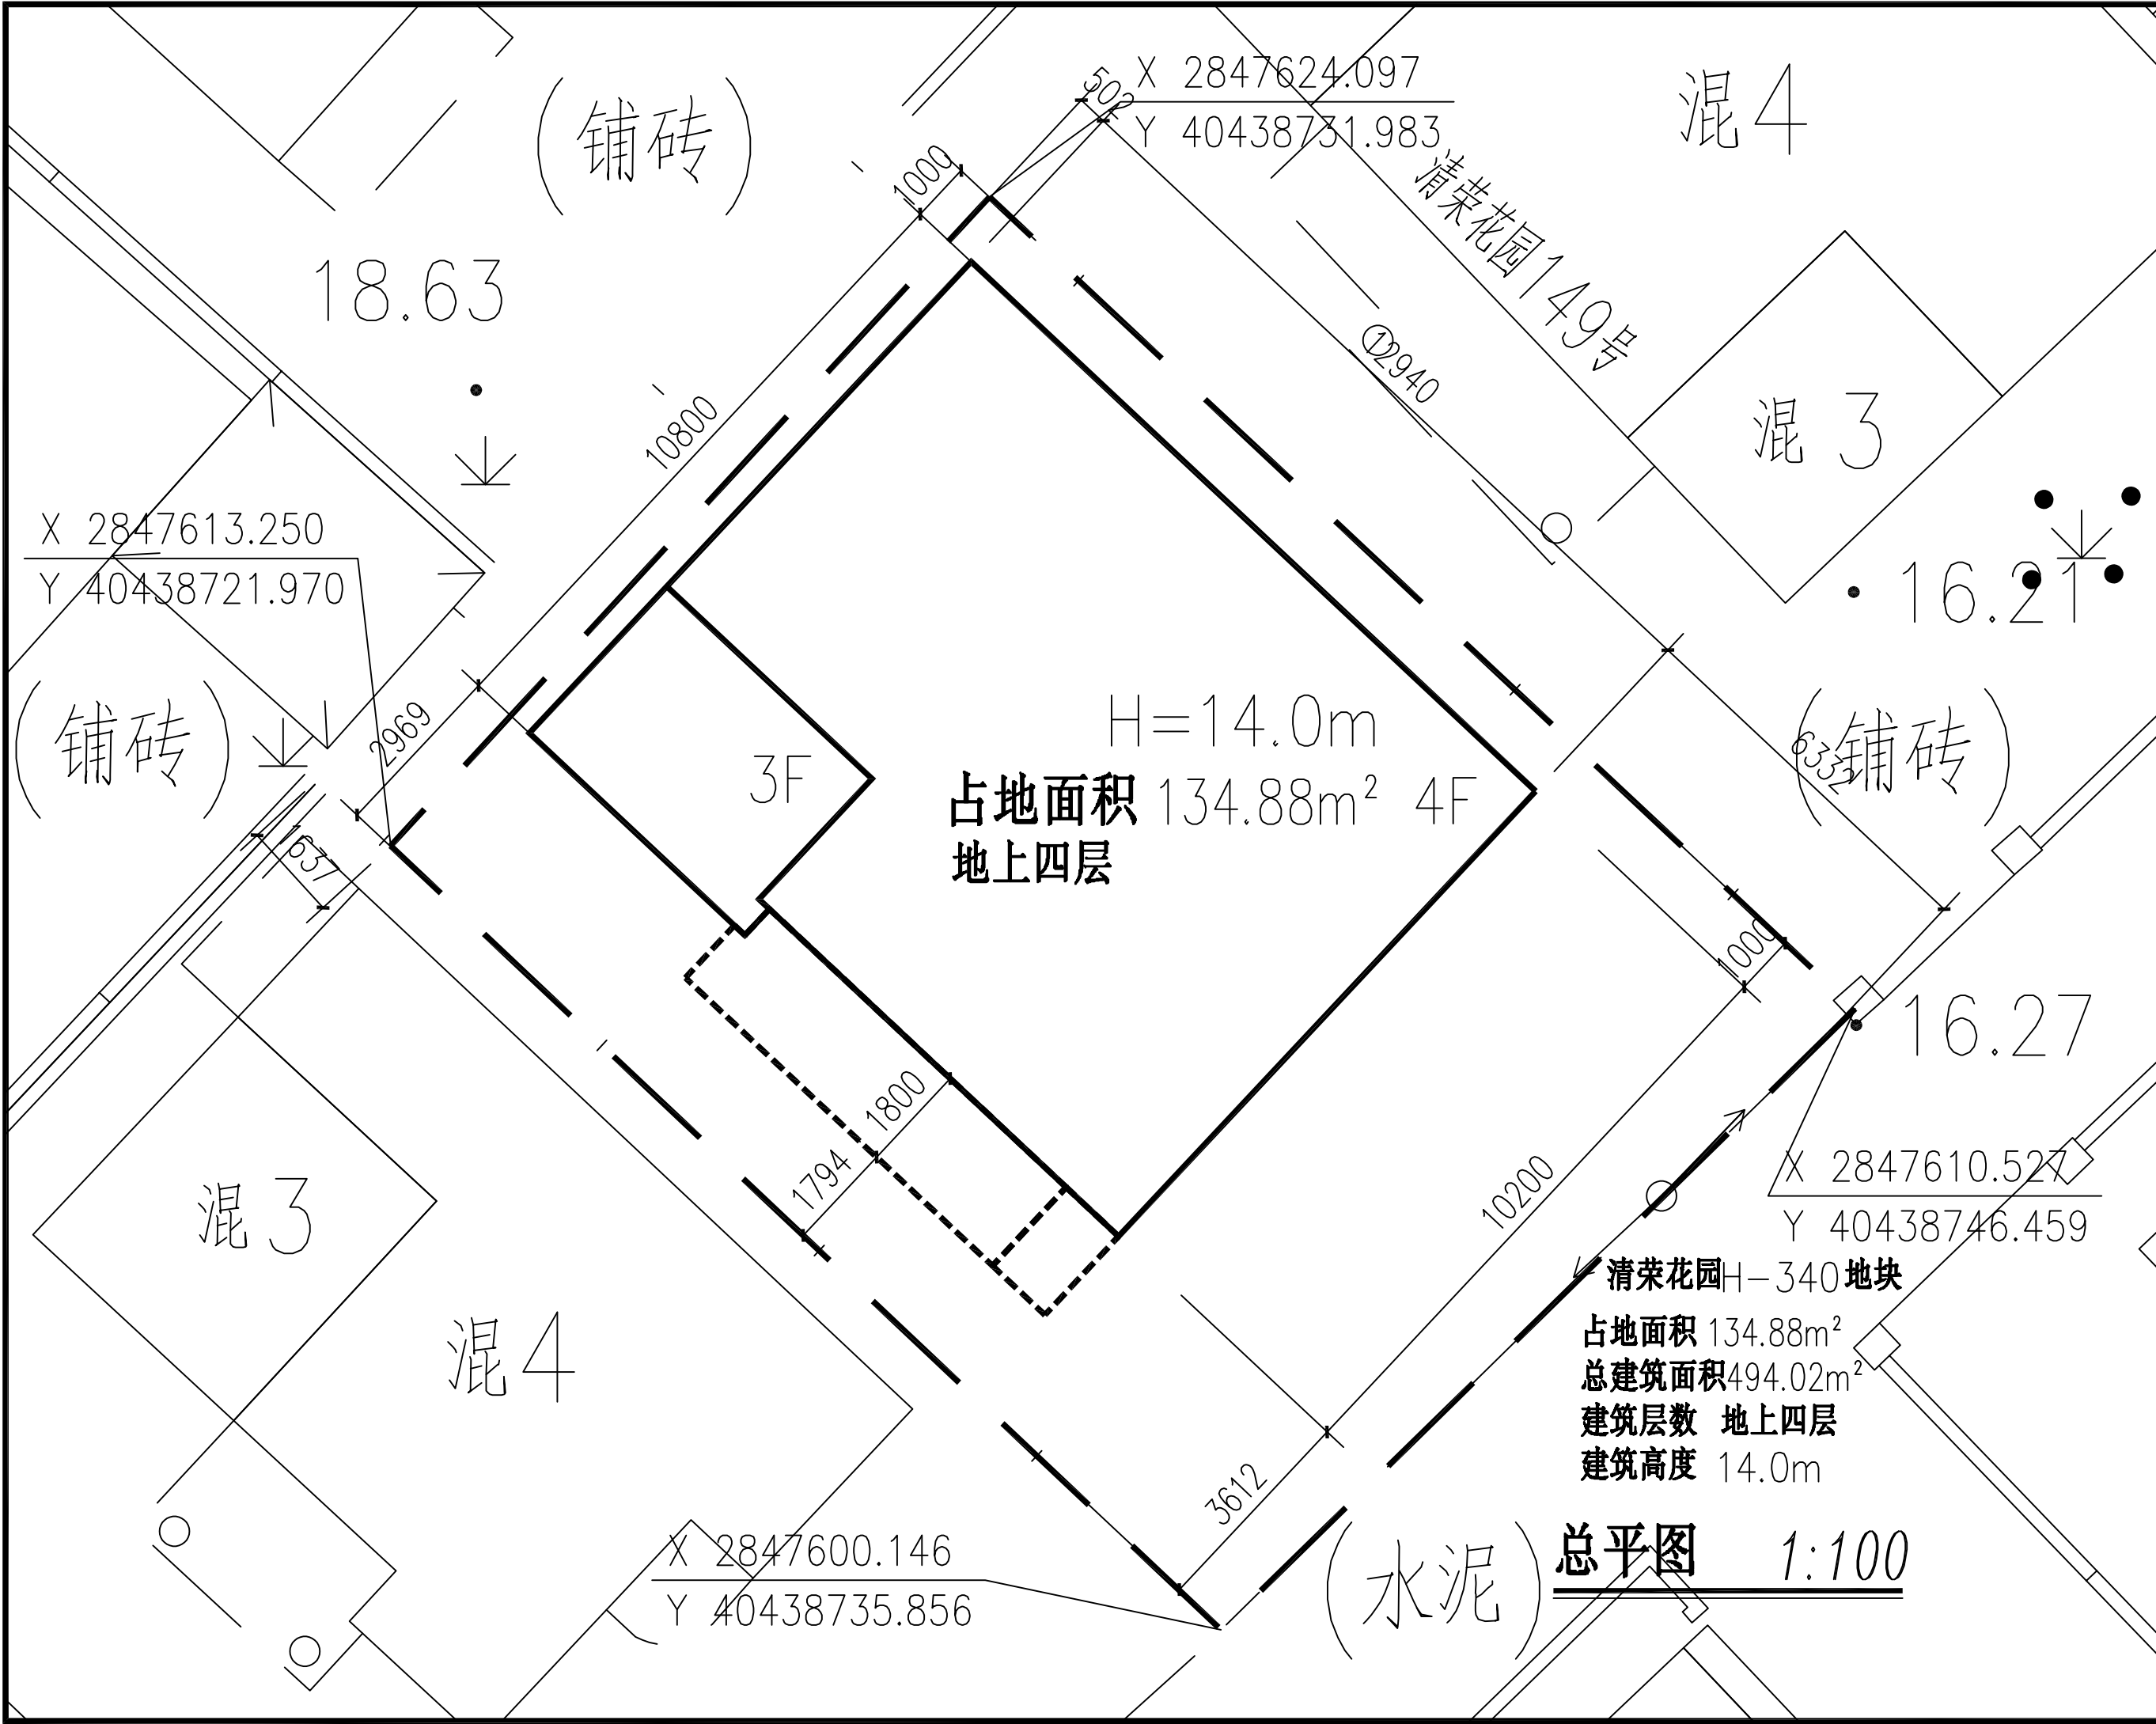

设计单位名称:		
福建方原建筑设计有限公司		
FUJIAN FANGYUAN ARCHITECTURAL DESIGNING Co.Ltd		
施工图审查批准单位:		
施工图审查批准书证号:		
建设单位:		
工程名称:		
注册师执业章:		
出图专用章:		
审 定		
工程负责人		
专业负责人		
审 核		
校 对		
设 计		
制 图		
图名:		
总平图		
工程编号		
图 别	建施	
图 号	001	
日 期	2025.10	

设计单位名称:

福建方原建筑设计有限公司

FUJIAN FANGYUAN ARCHITECTURAL DESIGNING Co. Ltd

施工图审查批准单位:

施工图审查批准书证号:

建设单位:

工程名称:

注册师执业章:

出图专用章:


审 定		
工程负责人		
专业负责人		
审 核		
校 对		
设 计		
制 图		

图名:

南立面图


工程编号	
图 别	建施
图 号	001
日 期	2025.10



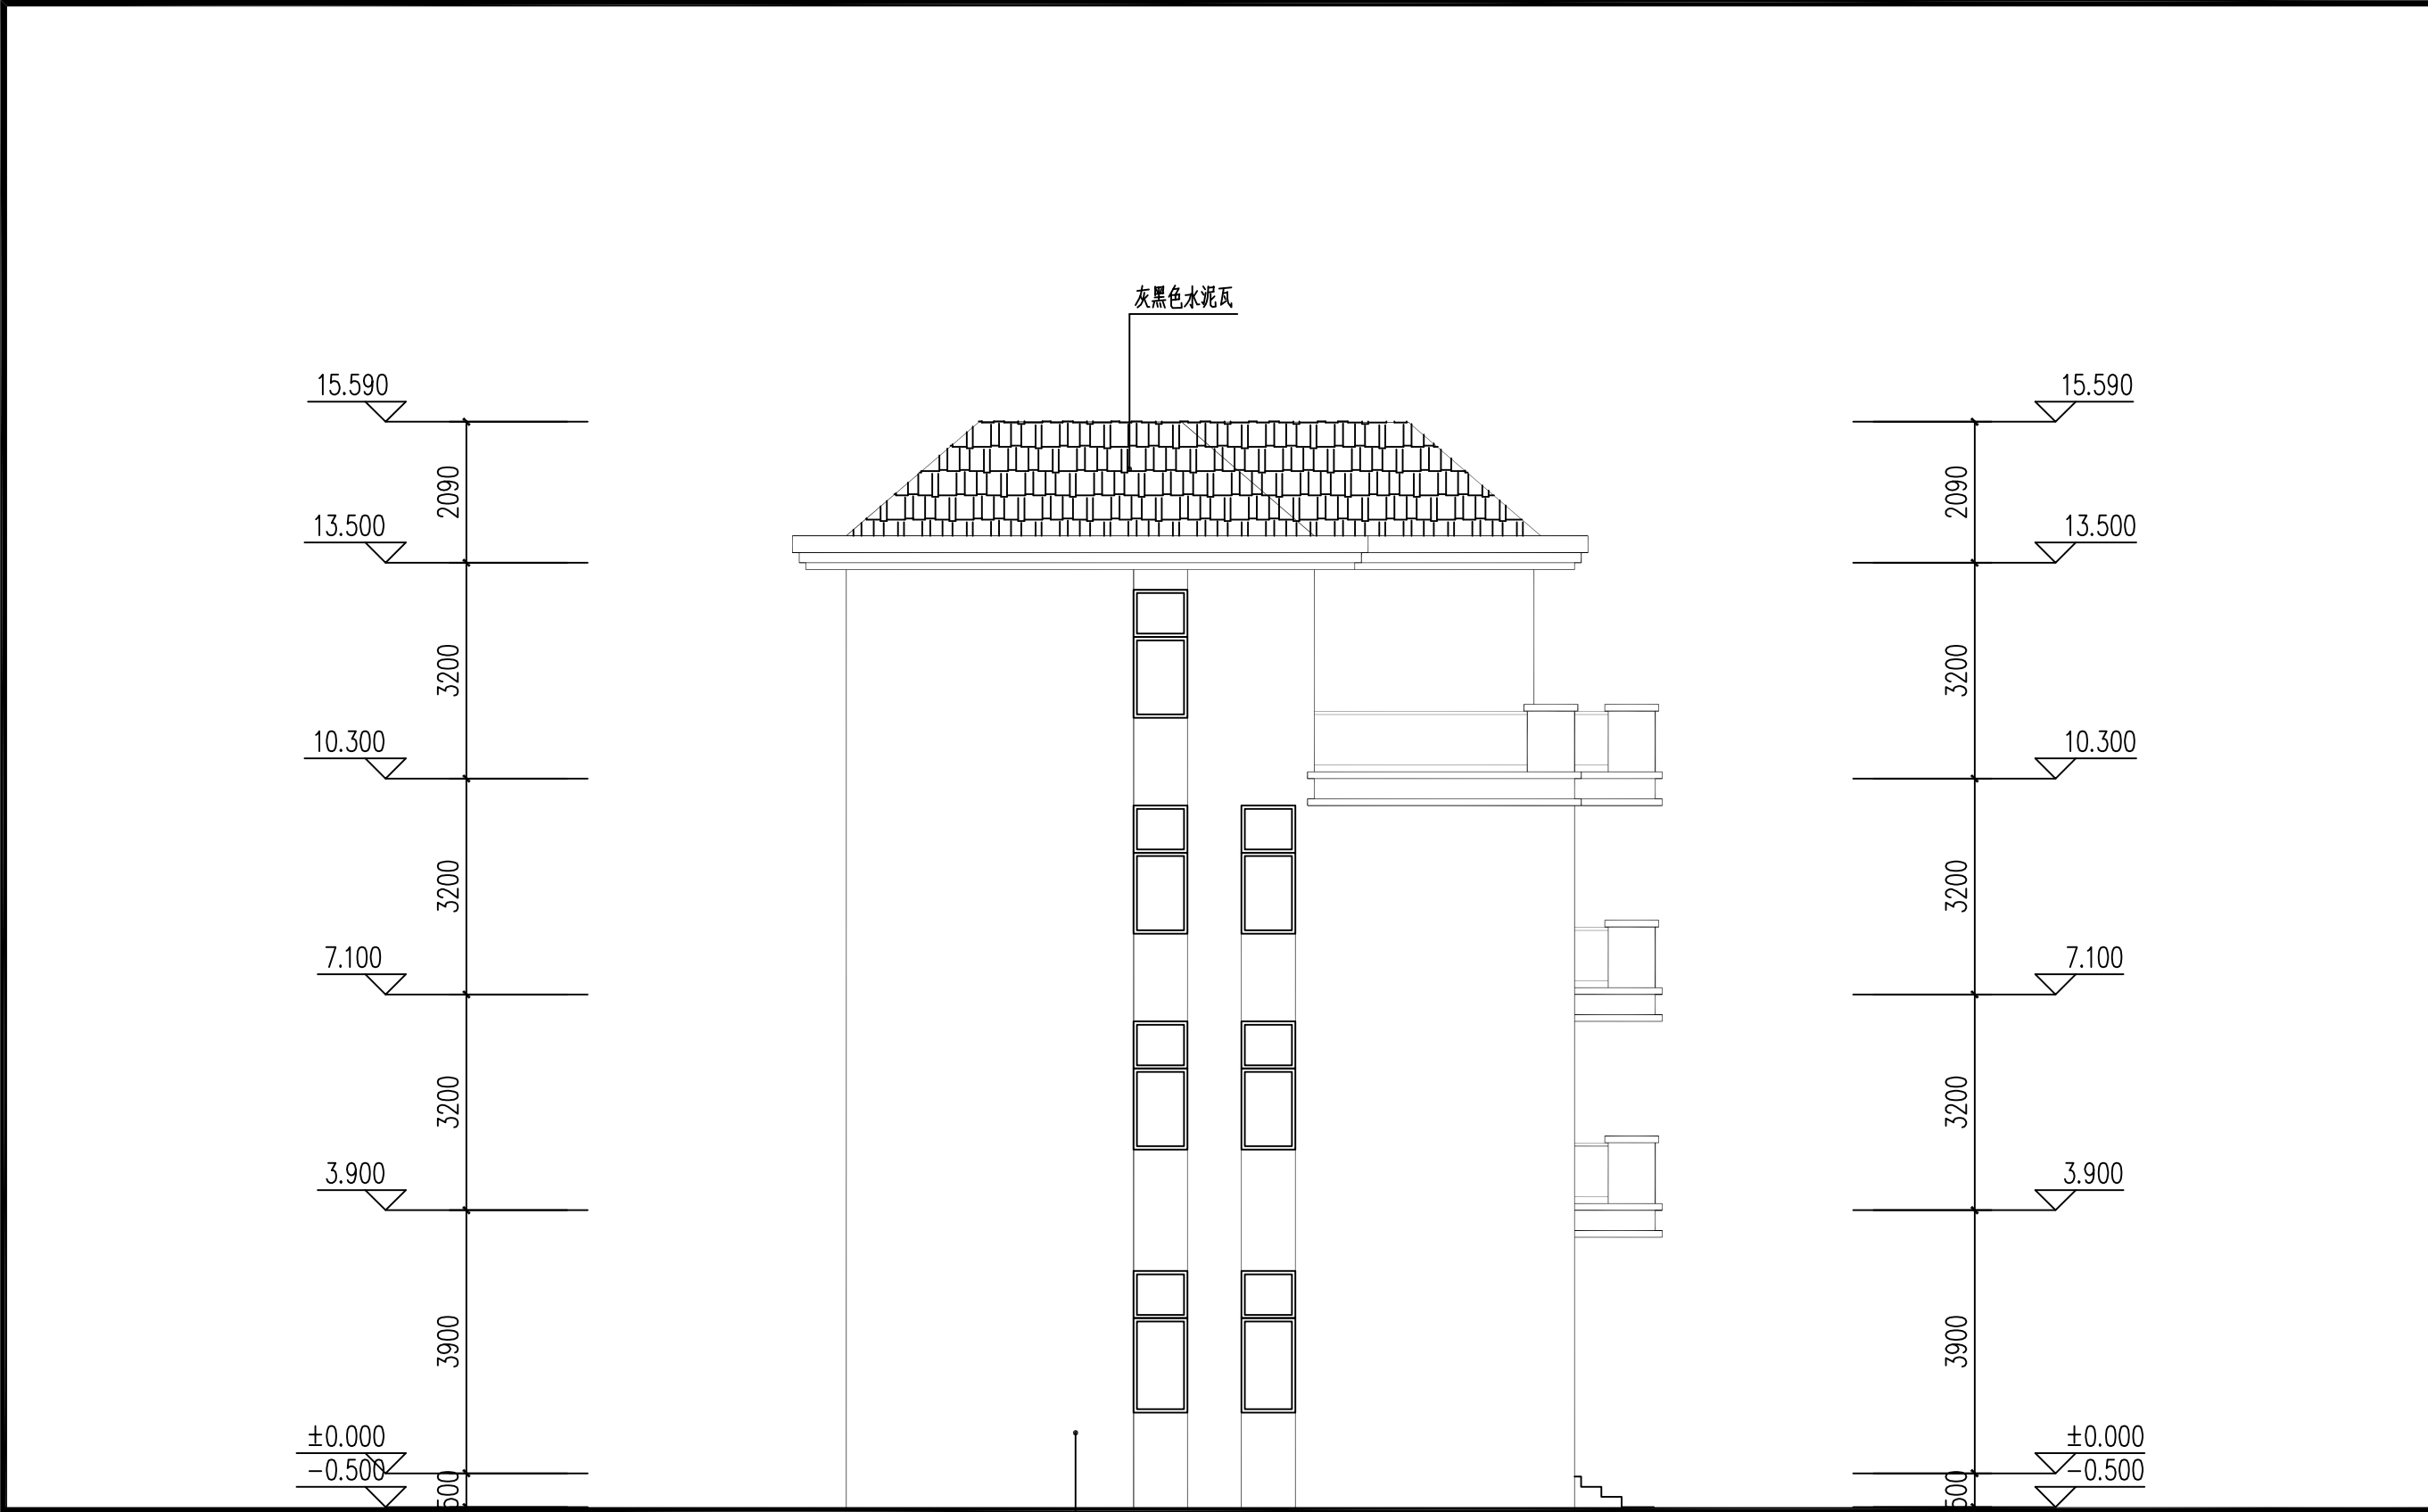

西立面图 1:100

设计单位名称:		
福建方原建筑设计有限公司		
FUJIAN FANGYUAN ARCHITECTURAL DESIGNING Co. Ltd		
施工图审查批准单位:		
施工图审查批准书证号:		
建设单位:		
工程名称:		
注册师执业章:		
出图专用章:		
审 定		
工程负责人		
专业负责人		
审 核		
校 对		
设 计		
制 图		
图名:		
西立面图		
工程编号		
图 别	建施	
图 号	01	
日 期	2025.10	

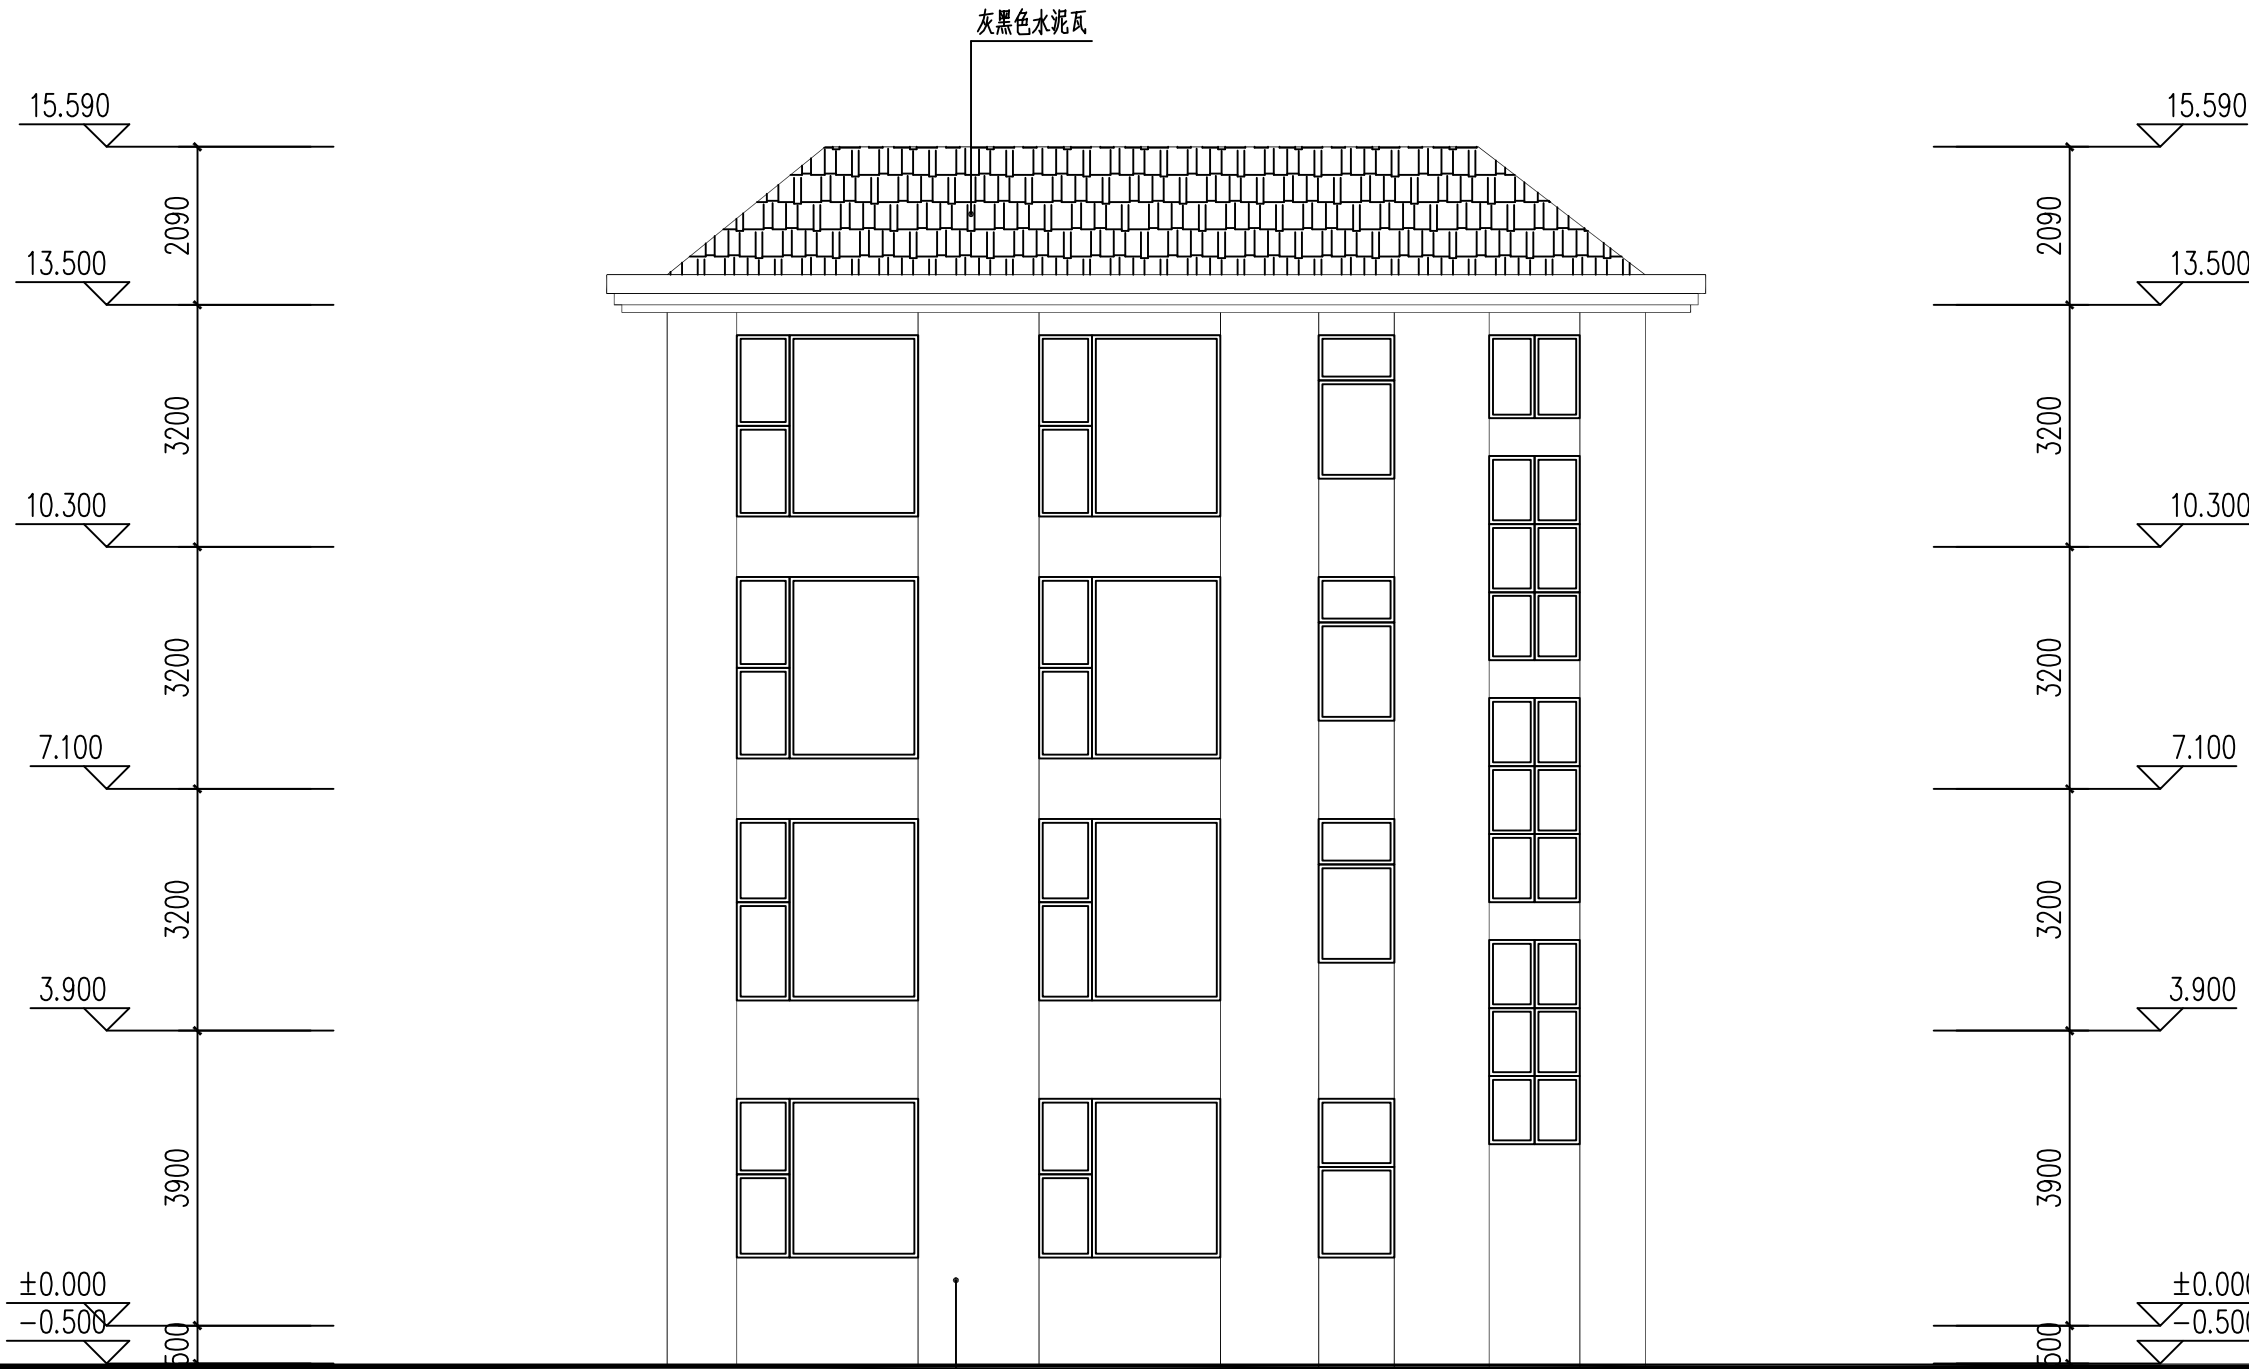

北立面图 1:100

设计单位名称:

福建方原建筑设计有限公司

FUJIAN FANGYUAN ARCHITECTURAL DESIGNING Co., Ltd

施工图审查批准单位:

施工图审查批准书证号:

建设单位:

工程名称:

注册师执业章:


出图专用章:

审 定		
工程负责人		
专业负责人		
审 核		
校 对		
设 计		
制 图		

图名:

北立面图




工程编号	
图 别	建施
图 号	01
日 期	2025.10

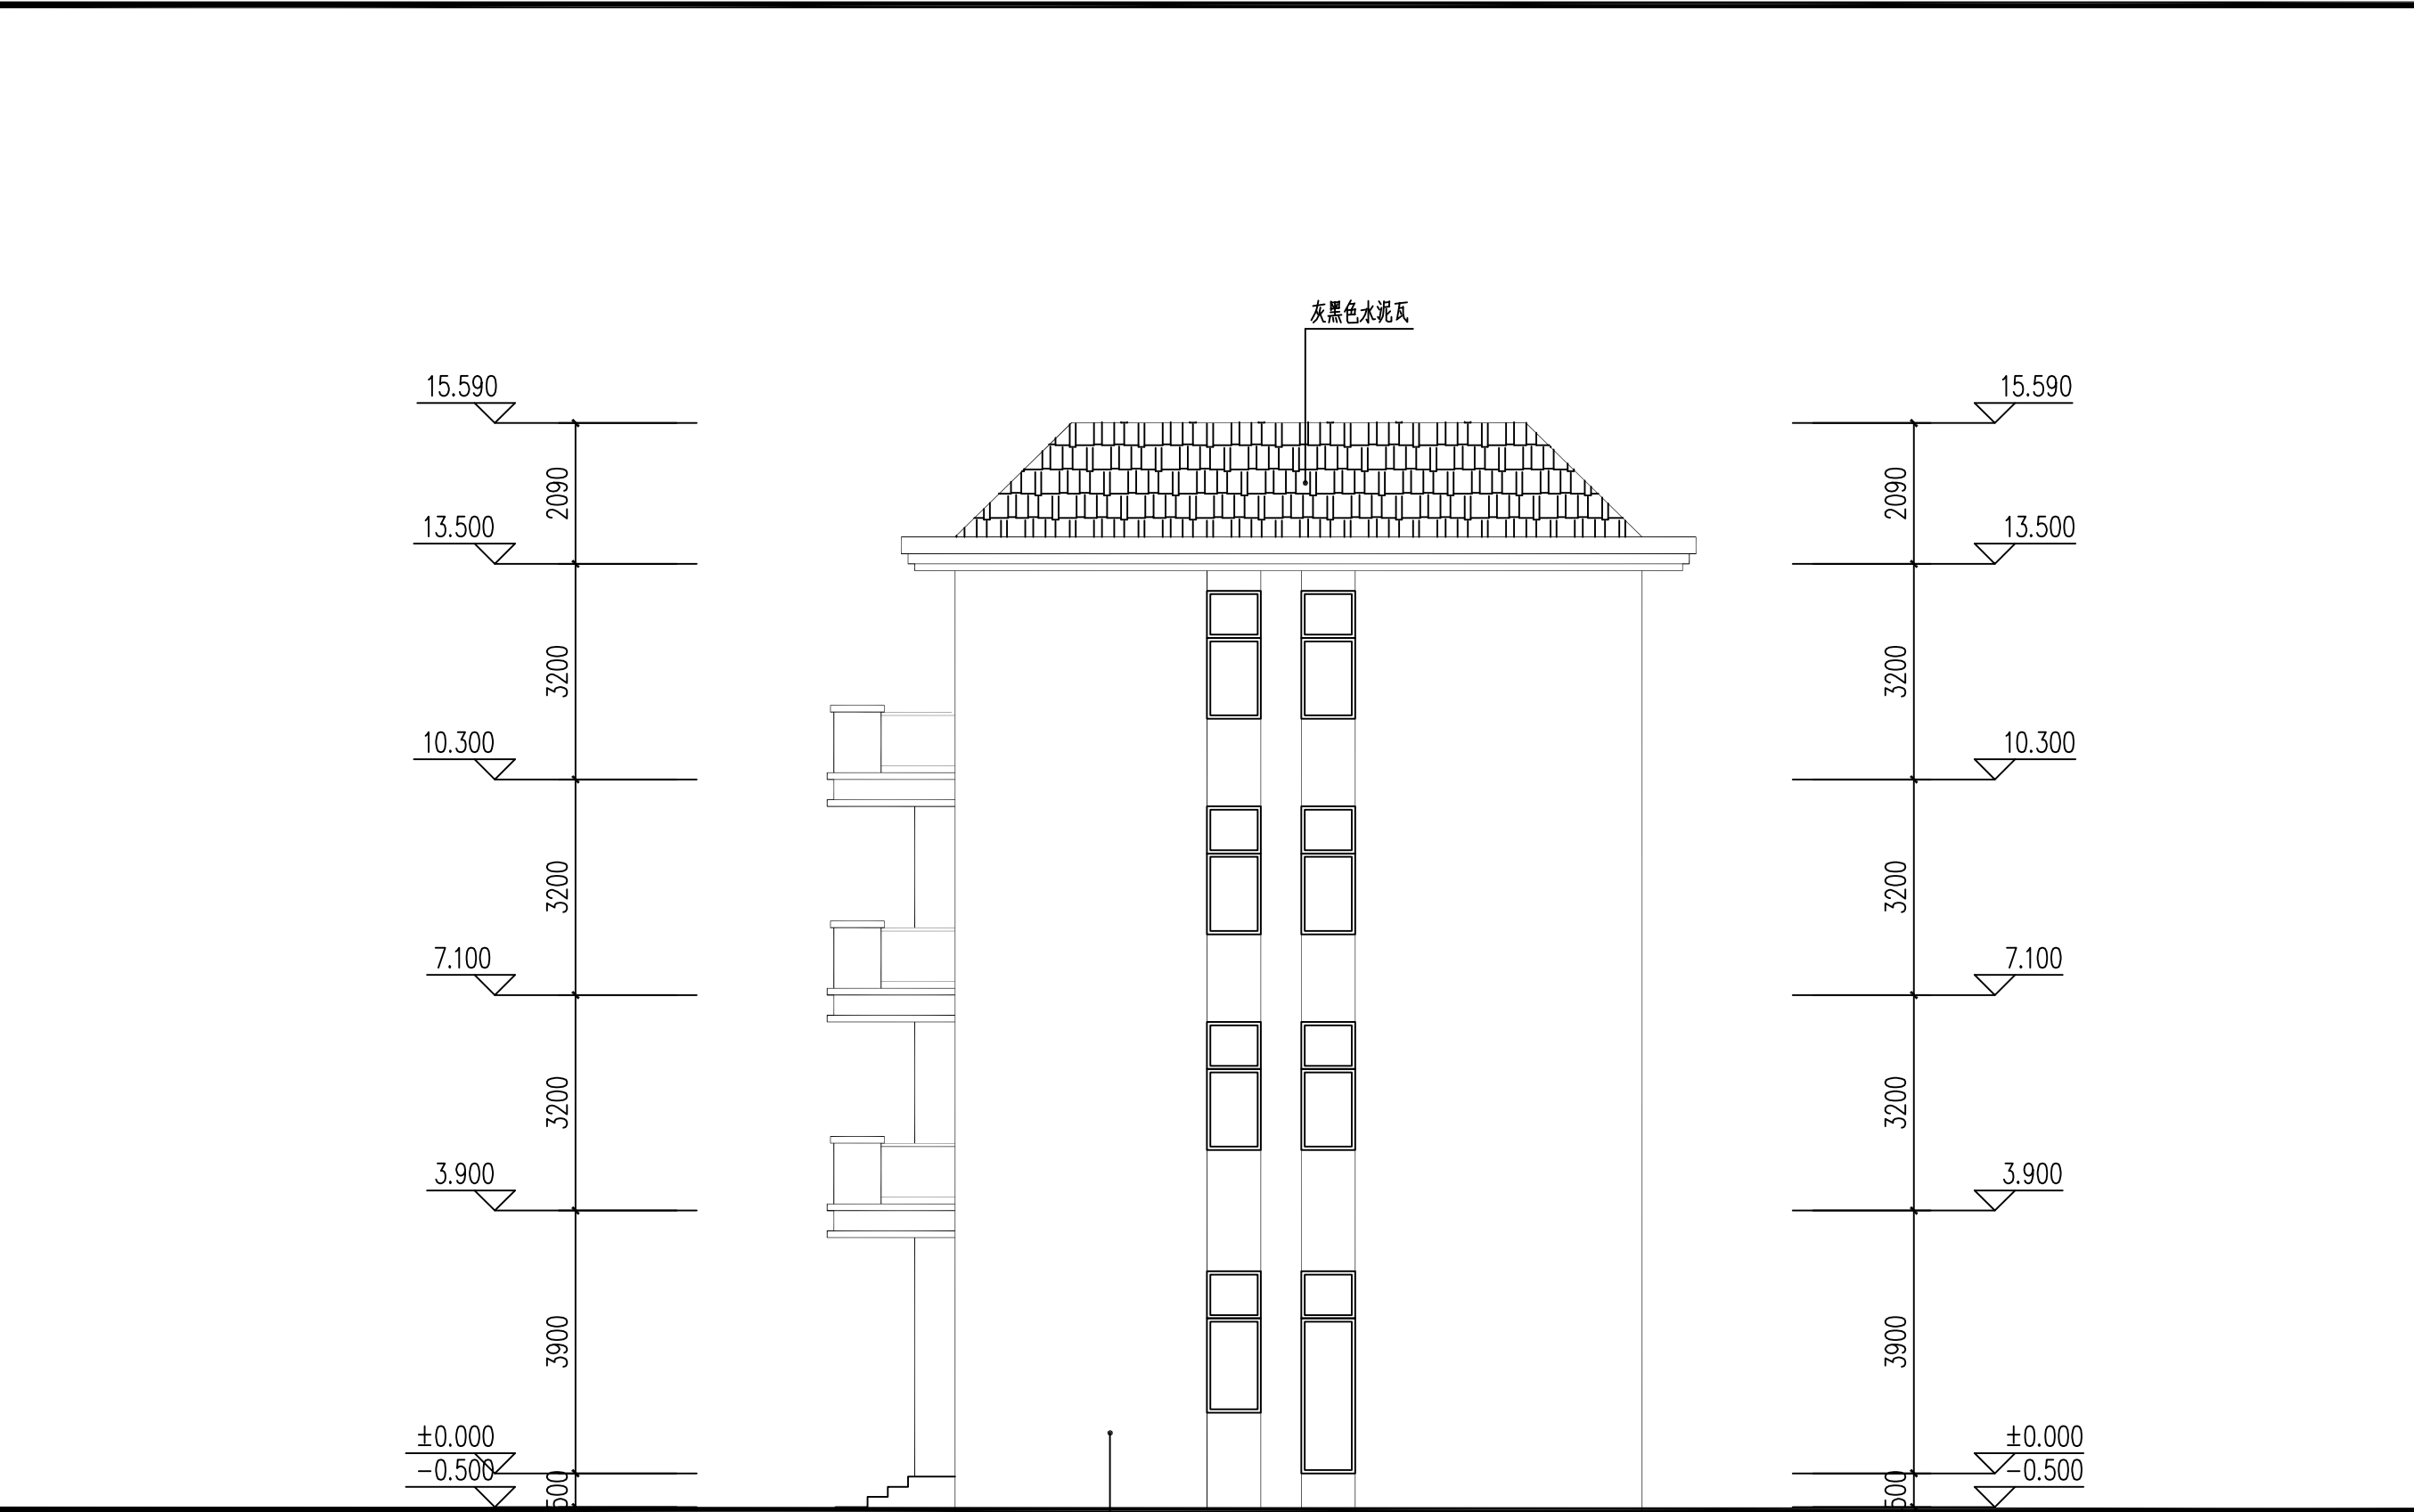

淡黄色外墙漆

东立面图 1:100

设计单位名称:		
福建方原建筑设计有限公司		
FUJIAN FANGYUAN ARCHITECTURAL DESIGNING Co.Ltd		
施工图审查批准单位:		
施工图审查批准书证号:		
建设单位:		
工程名称:		
注册师执业章:		
出图专用章:		
审 定		
工程负责人		
专业负责人		
审 核		
校 对		
设 计		
制 图		
图名:		
东立面图		
工程编号		
图 别	建施	
图 号	01	
日 期	2025.10	

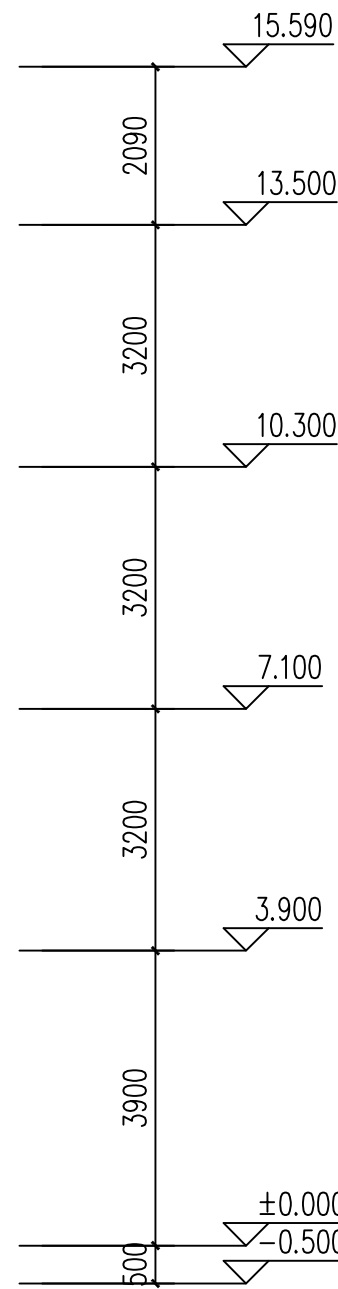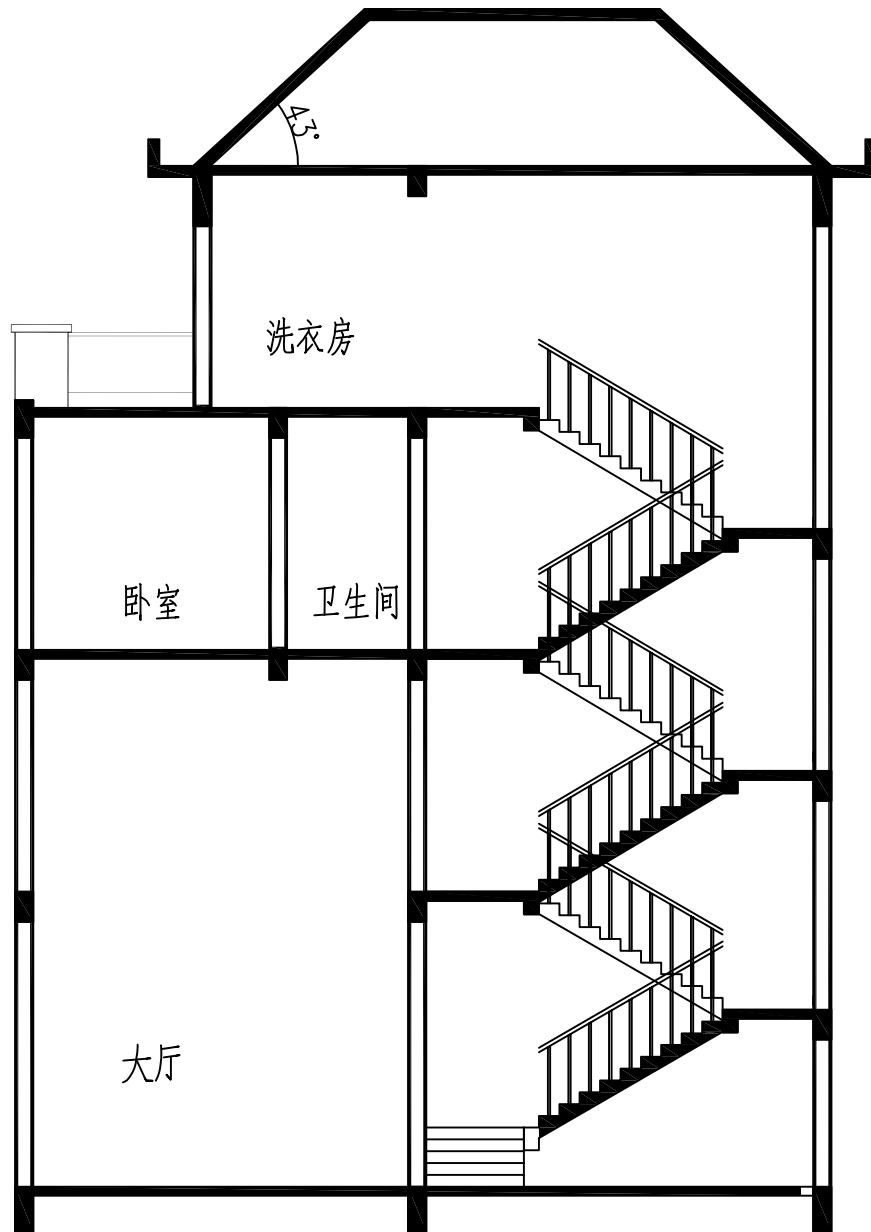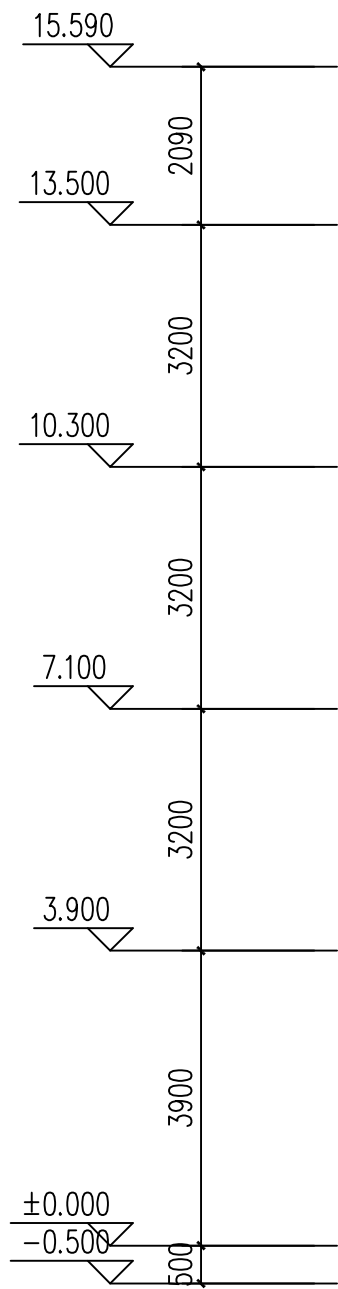

1—1 剖面图 1:100

设计单位名称:

福建方原建筑设计有限公司

FUJIAN FANGYUAN ARCHITECTURAL DESIGNING Co.,Ltd

施工图审查批准单位:

施工图审查批准书证号:

建设单位:

工程名称:

注册师执业章:


出图专用章:

审 定		
工程负责人		
专业负责人		
审 核		
校 对		
设 计		
制 图		

图名:

1—1 剖面图

工程编号	
图 别	建施
图 号	01
日 期	2025.10

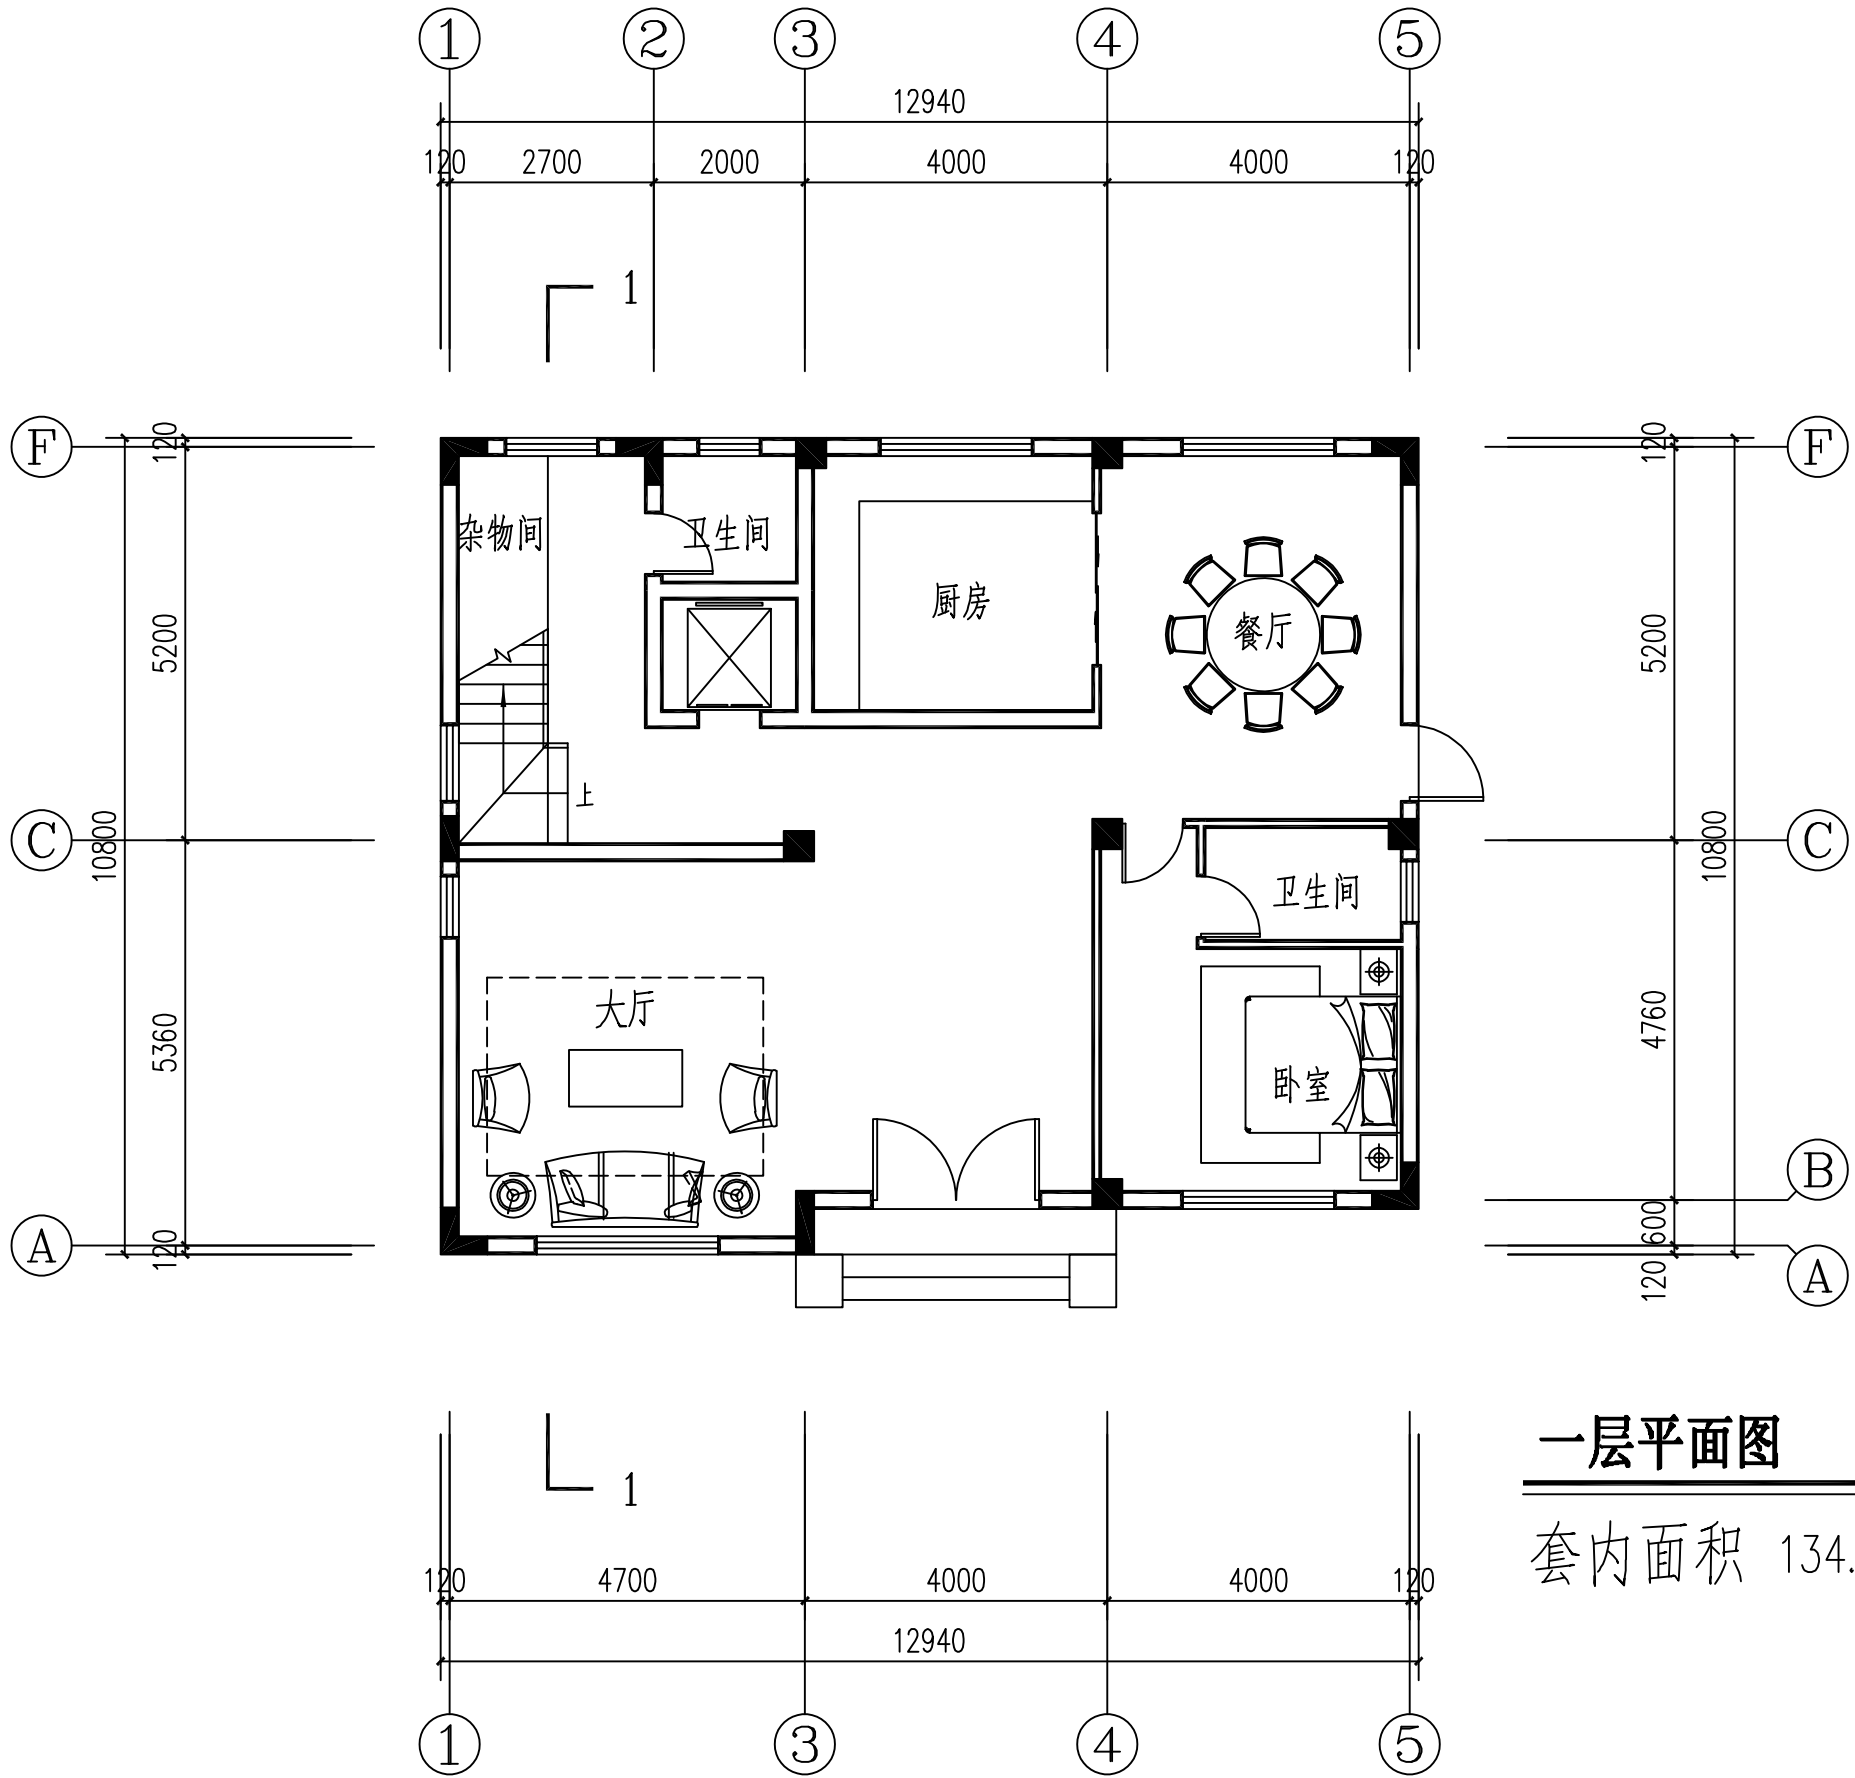

一层平面图 1:100

套内面积 134.88m²

设计单位名称:

福建方原建筑设计有限公司

FUJIAN FANGYUAN ARCHITECTURAL DESIGNING Co. Ltd

施工图审查批准单位:

施工图审查批准书证号:

建设单位:

工程名称:

注册师执业章:

出图专用章:

审 定

工程负责人

专业负责人

审 核

校 对

设 计

制 图

图名:

一层平面图

工程编号

图 别


图 号

日 期

建施

006


2025.10

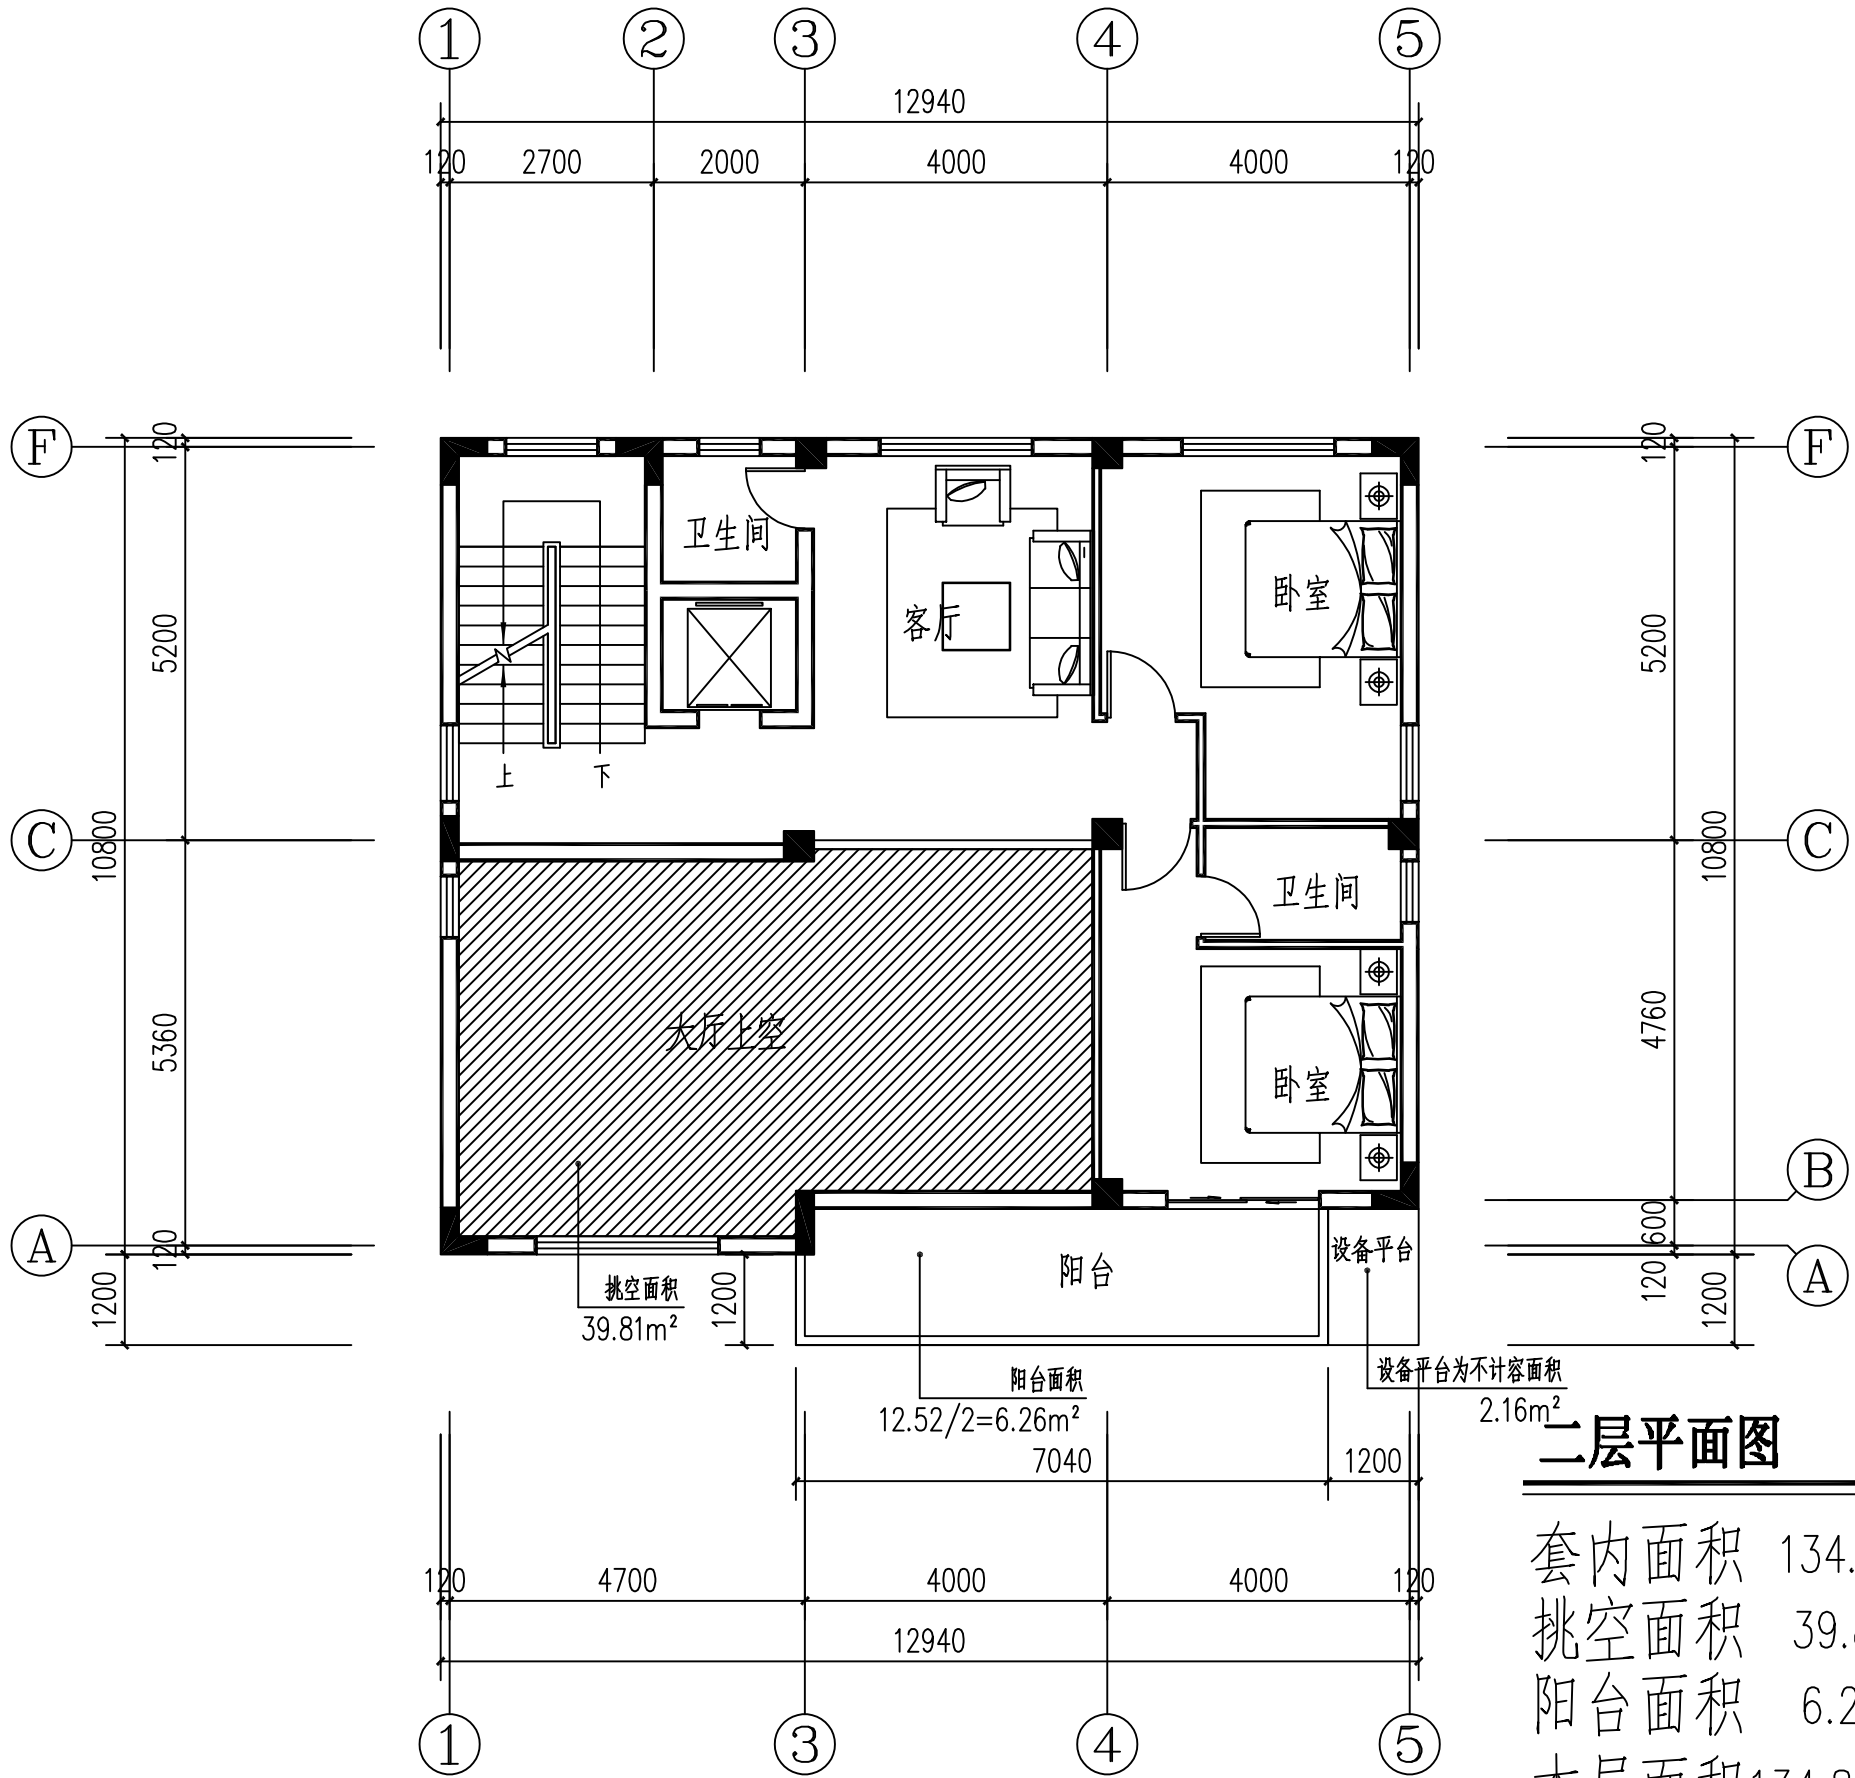

二层平面图 1:100

套内面积 134.88m²
挑空面积 39.81m²
阳台面积 6.26m²
本层面积 134.88-39.81+6.26=101.33m²


设计单位名称:		
福建方原建筑设计有限公司		
FUJIAN FANGYUAN ARCHITECTURAL DESIGNING Co.Ltd		
施工图审查批准单位:		
施工图审查批准书证号:		
建设单位:		
工程名称:		
注册师执业章:		
出图专用章:		
审 定		
工程负责人		
专业负责人		
审 核		
校 对		
设 计		
制 图		
图名:		
二层平面图		
工程编号		
图 别	建施	
图 号	006	
日 期	2025.10	

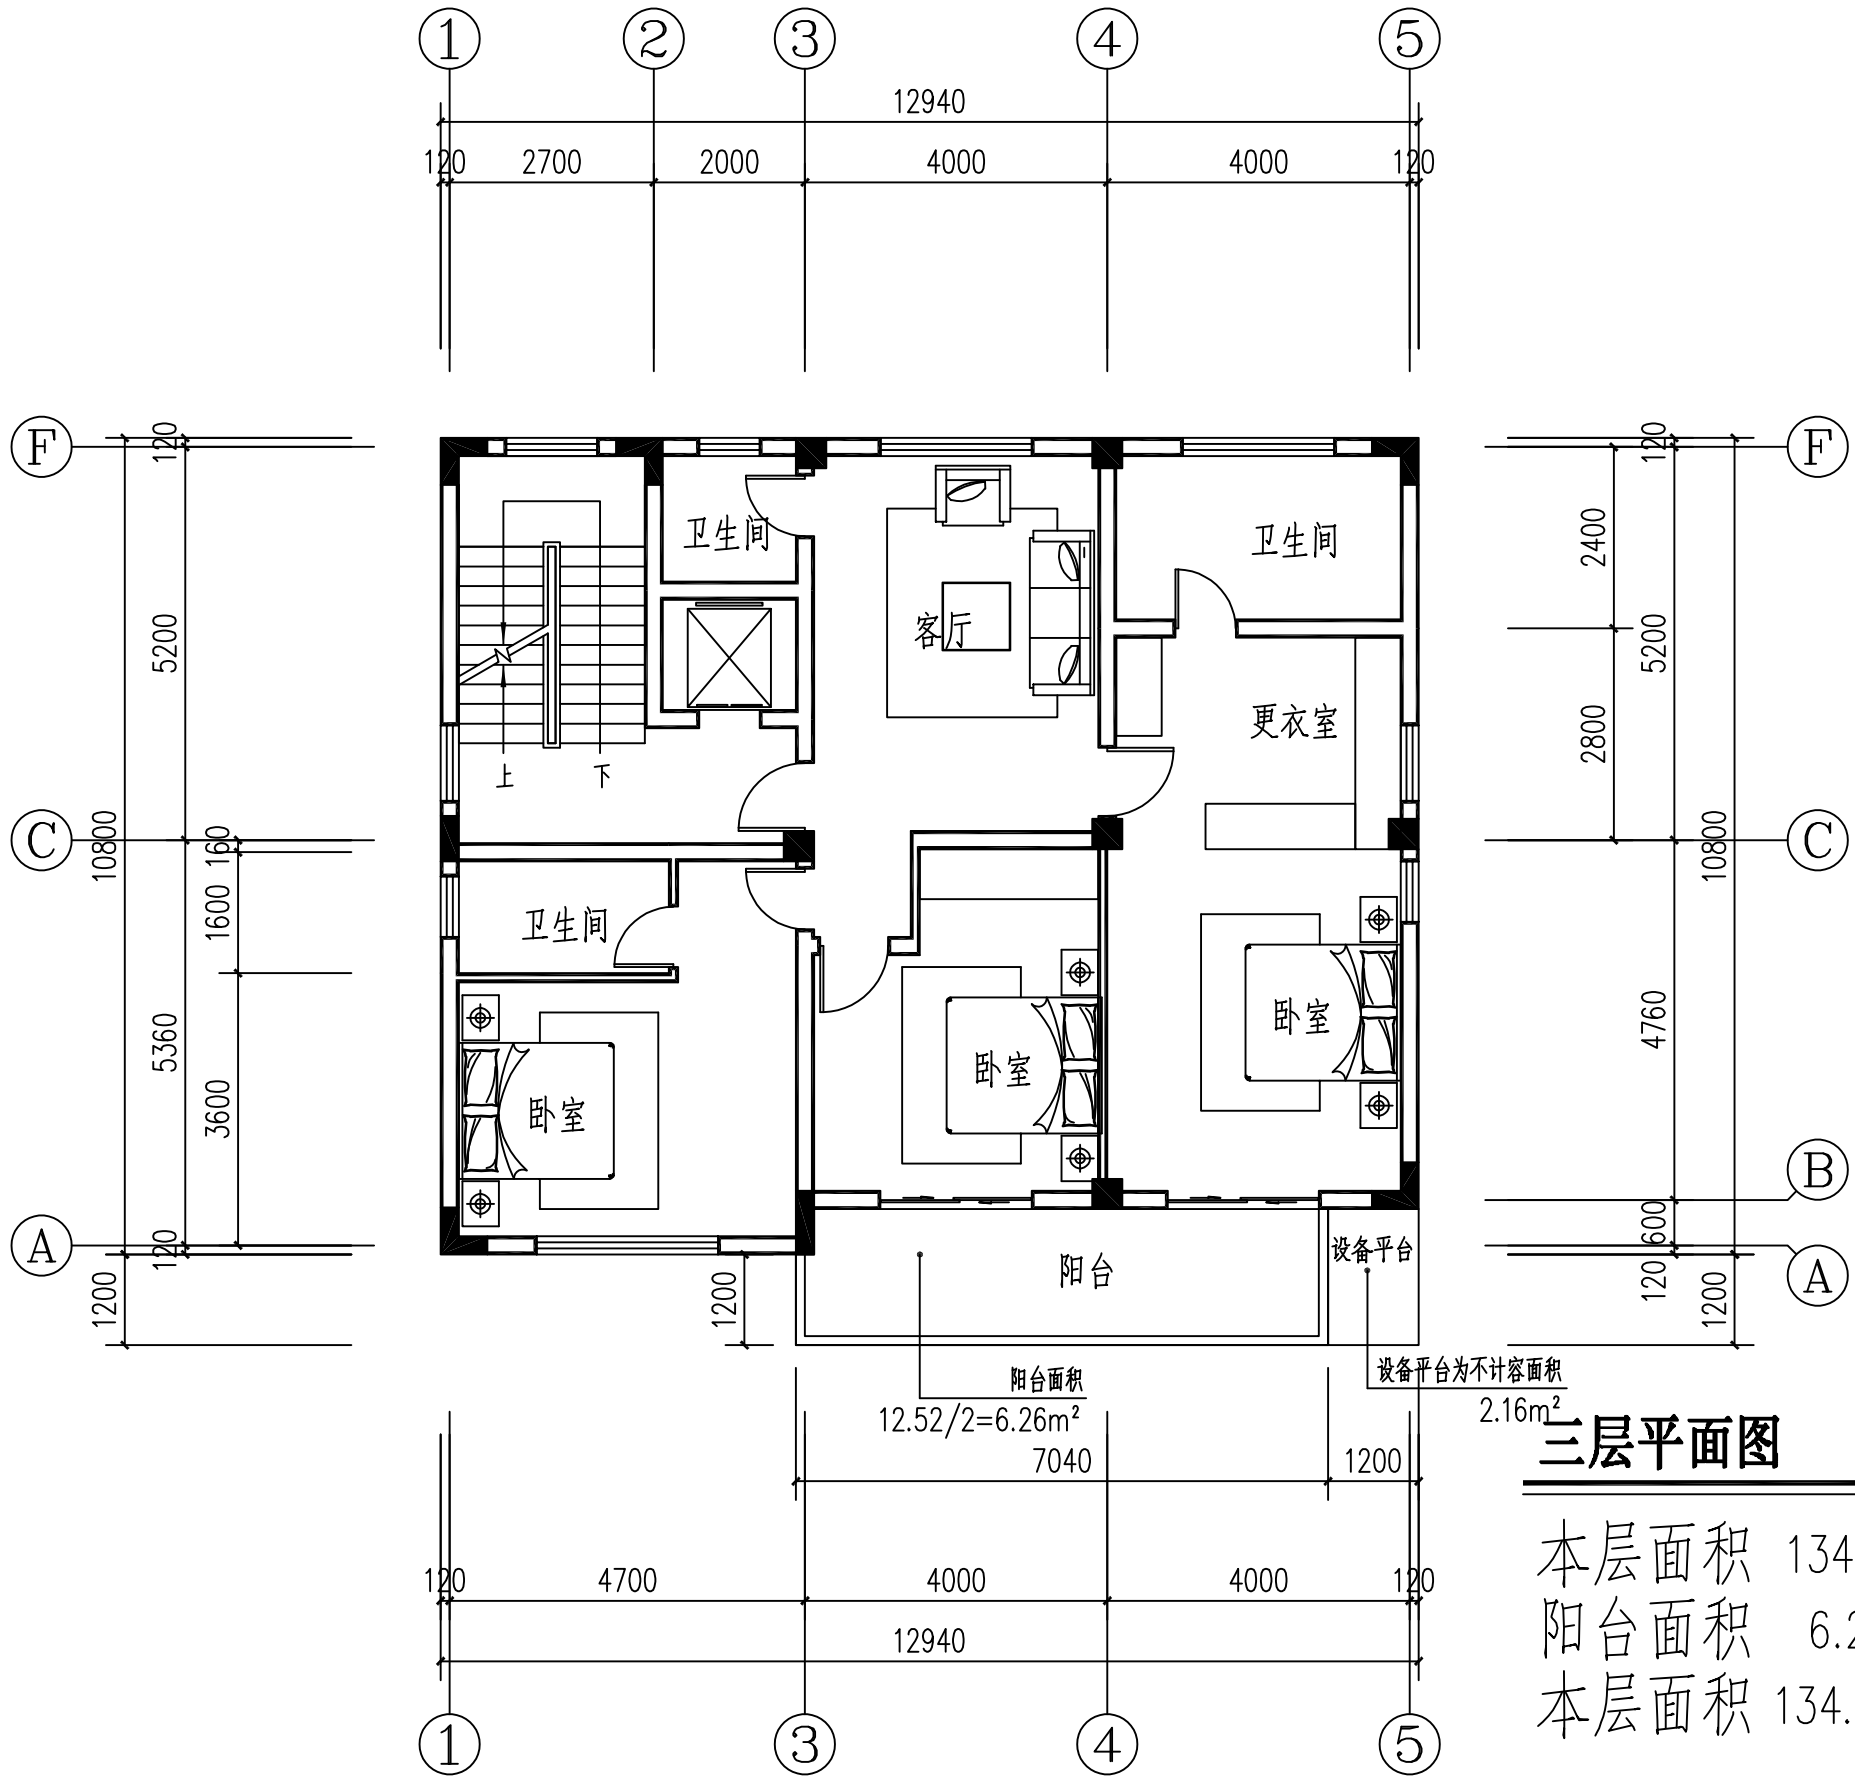

三层平面图 1:100

本层面积 134.88m²
阳台面积 6.26m²
本层面积 134.88+6.26=141.14m²


设计单位名称:		
福建方原建筑设计有限公司		
FUJIAN FANGYUAN ARCHITECTURAL DESIGNING Co.Ltd		
施工图审查批准单位:		
施工图审查批准书证号:		
建设单位:		
工程名称:		
注册师执业章:		
出图专用章:		
审 定		
工程负责人		
专业负责人		
审 核		
校 对		
设 计		
制 图		
图名:		
三层平面图		
工程编号		
图 别	建施	
图 号	006	
日 期	2025.10	

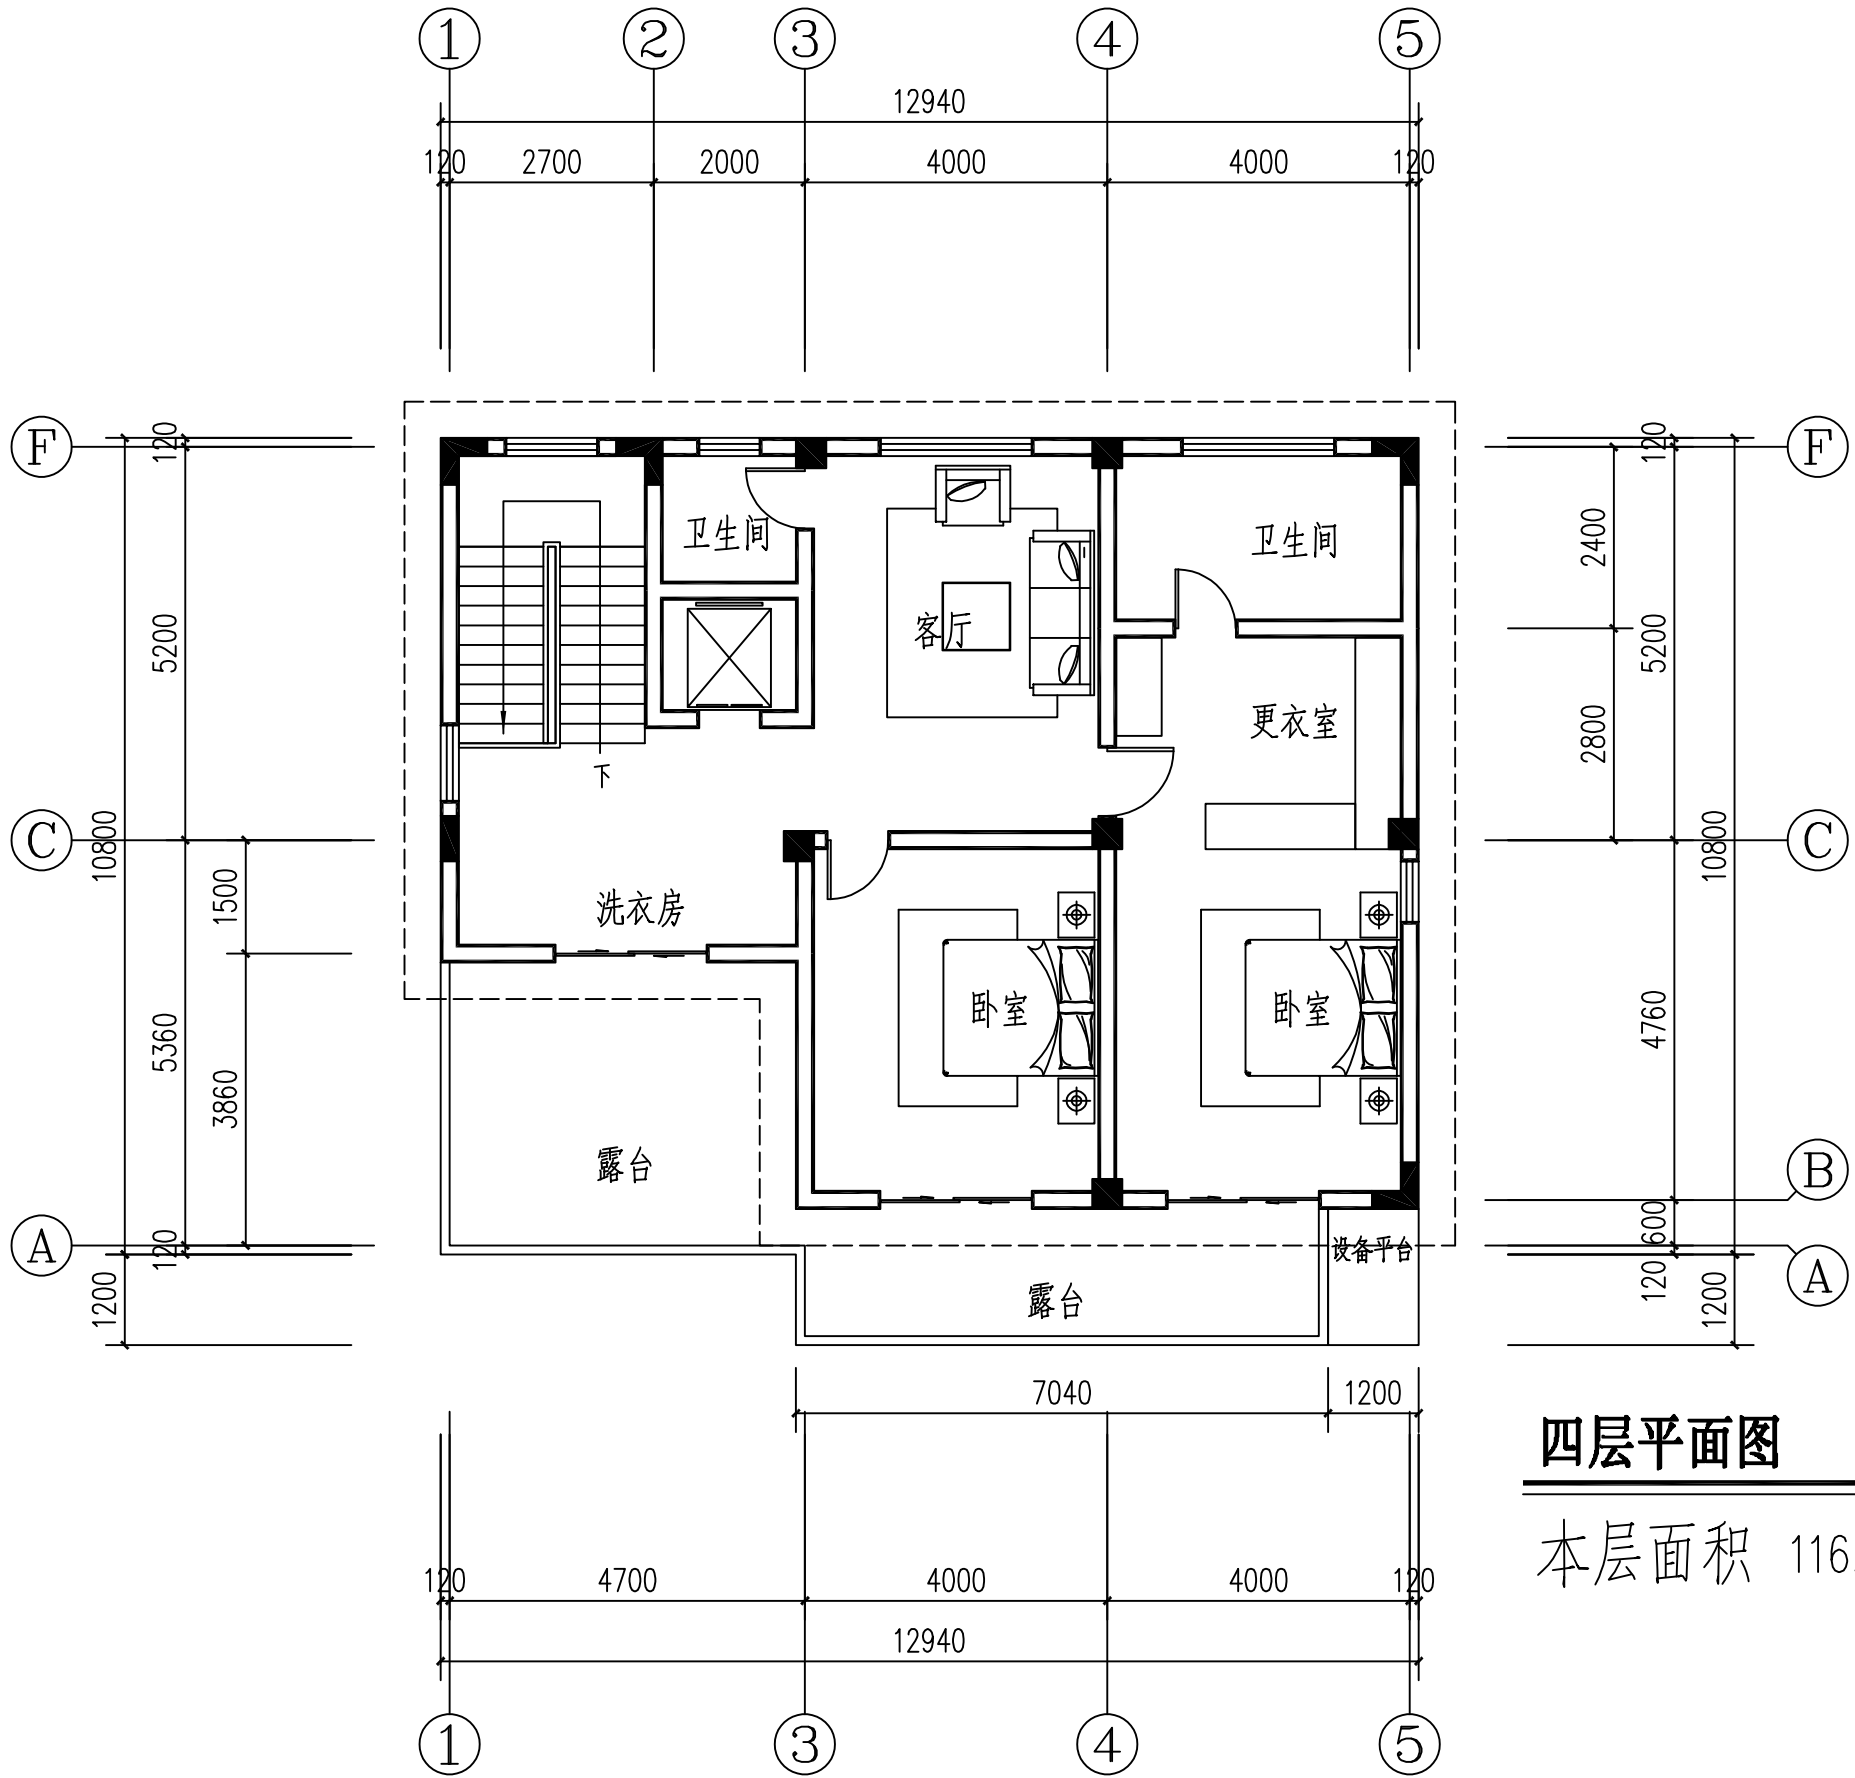

四层平面图 1:100


本层面积 116.67m²

设计单位名称:		
福建方原建筑设计有限公司		
FUJIAN FANGYUAN ARCHITECTURAL DESIGNING Co.Ltd		
施工图审查批准单位:		
施工图审查批准书证号:		
建设单位:		
工程名称:		
注册师执业章:		
出图专用章:		
审 定		
工程负责人		
专业负责人		
审 核		
校 对		
设 计		
制 图		
图名:		
四层平面图		
工程编号		
图 别	建施	
图 号	006	
日 期	2025.10	

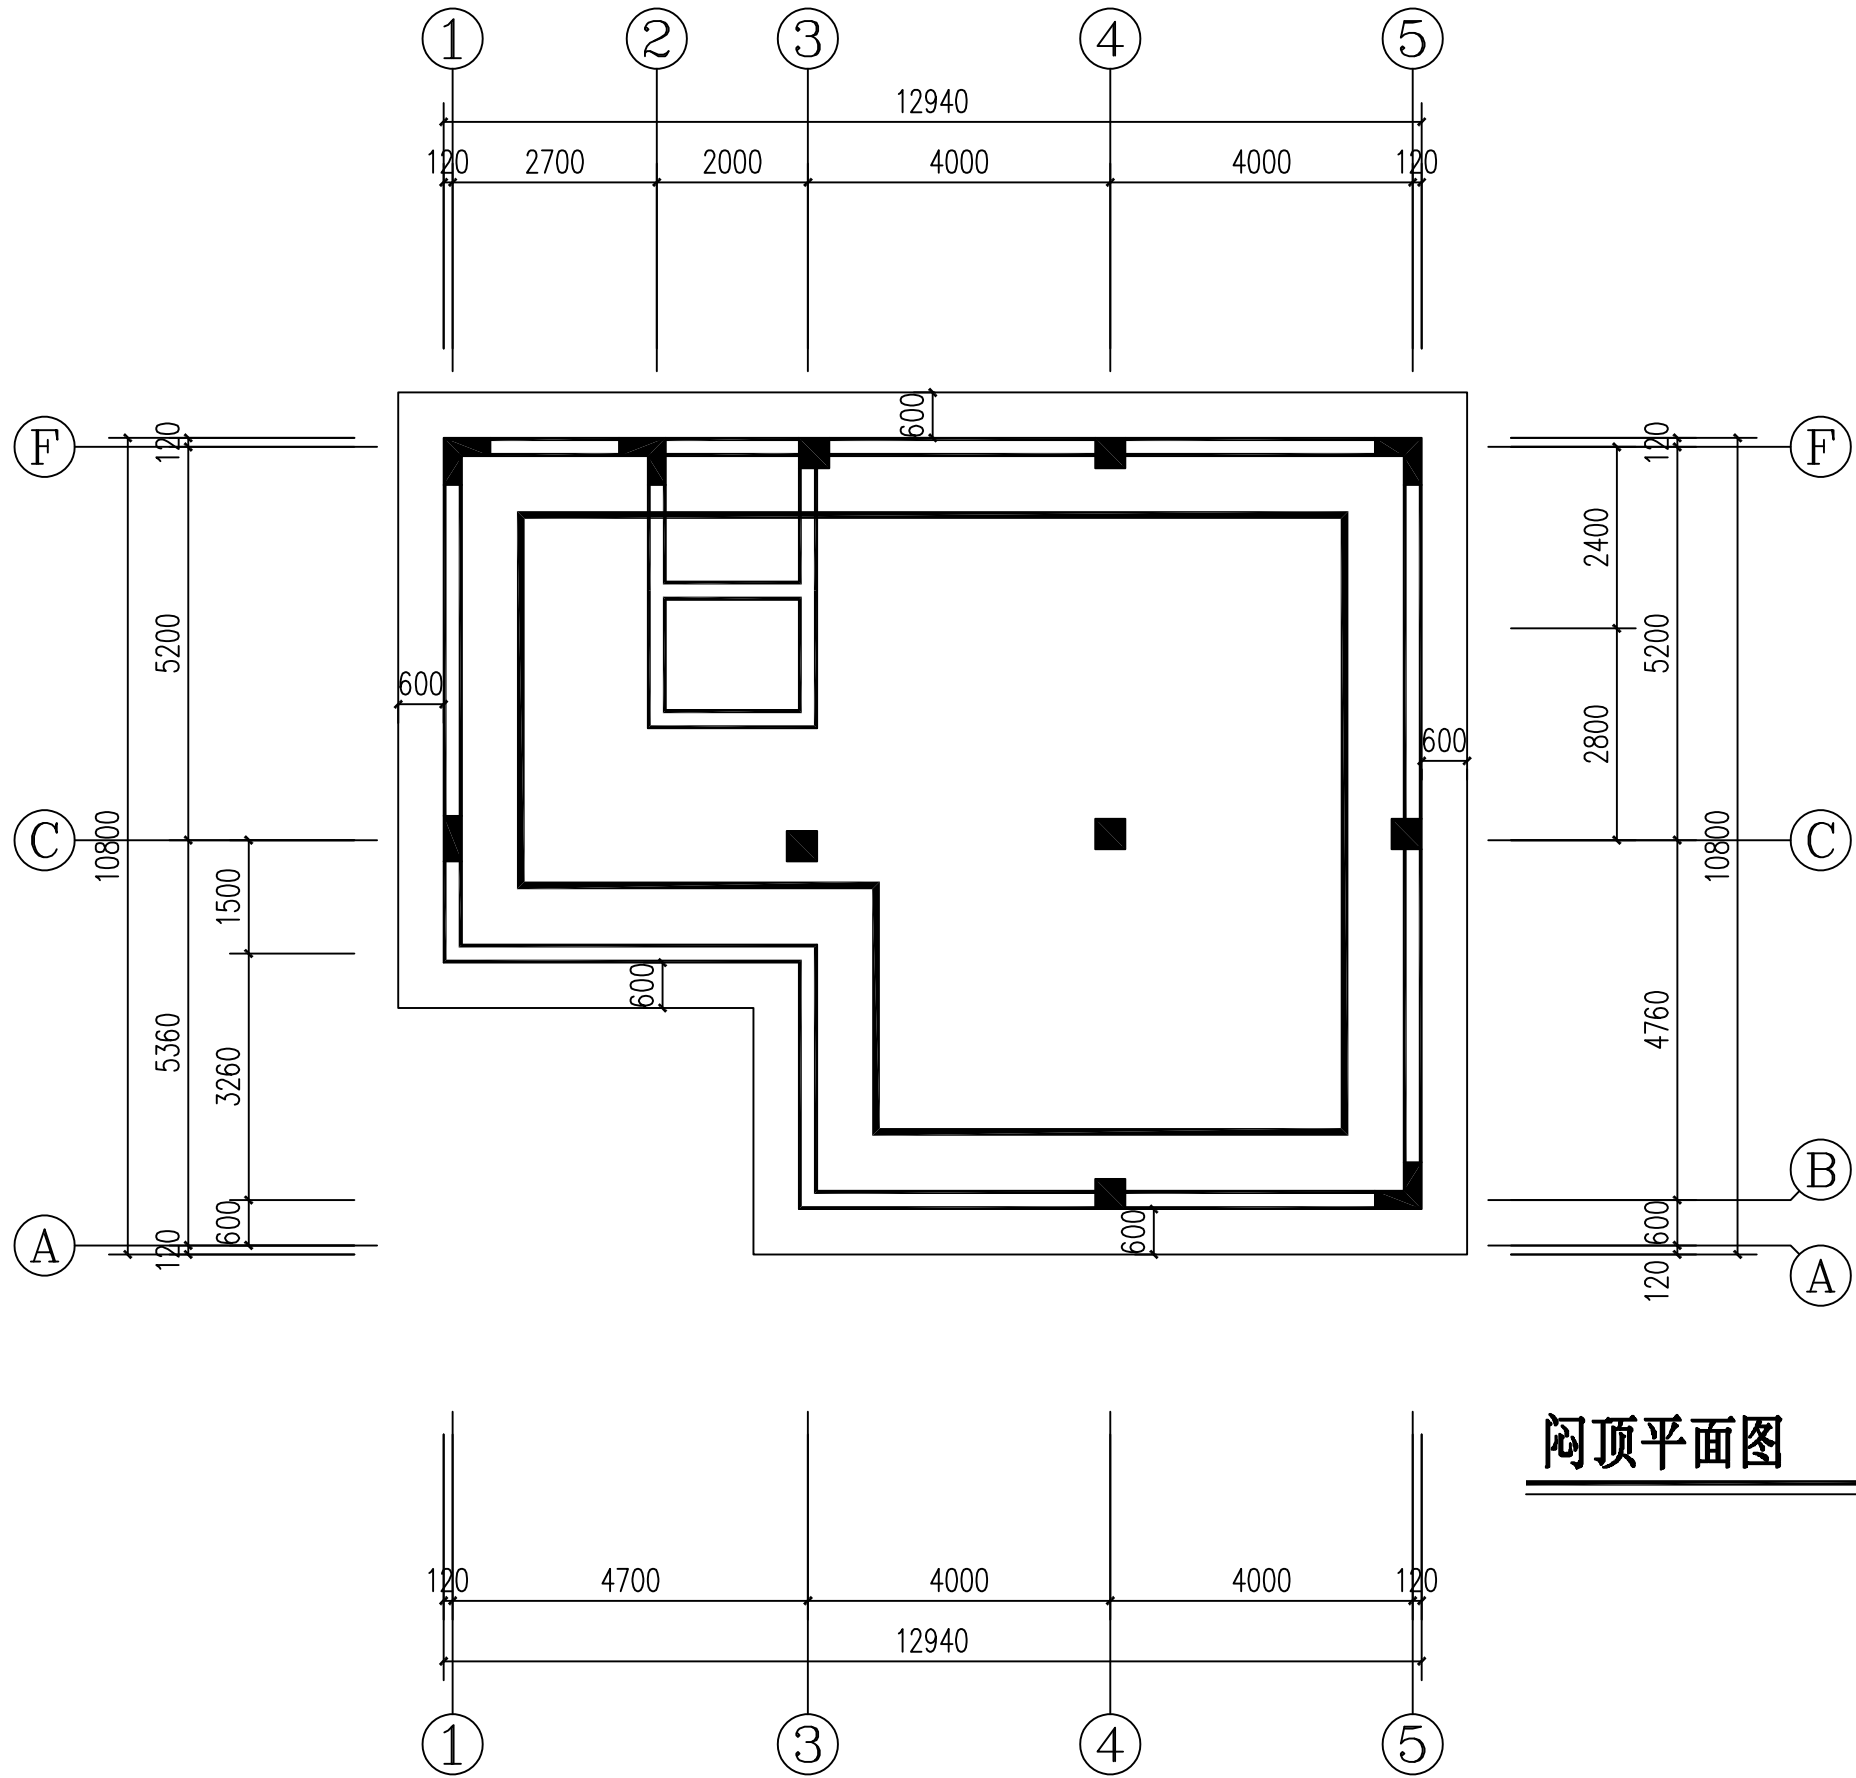

闷顶平面图 1:100

设计单位名称:		
福建方原建筑设计有限公司		
FUJIAN FANGYUAN ARCHITECTURAL DESIGNING Co. Ltd		
施工图审查批准单位:		
施工图审查批准书证号:		
建设单位:		
工程名称:		
注册师执业章:		
出图专用章:		
审 定		
工程负责人		
专业负责人		
审 核		
校 对		
设 计		
制 图		
图名:		
闷顶平面图		
工程编号		
图 别	建施	
图 号	006	
日 期	2025.10	

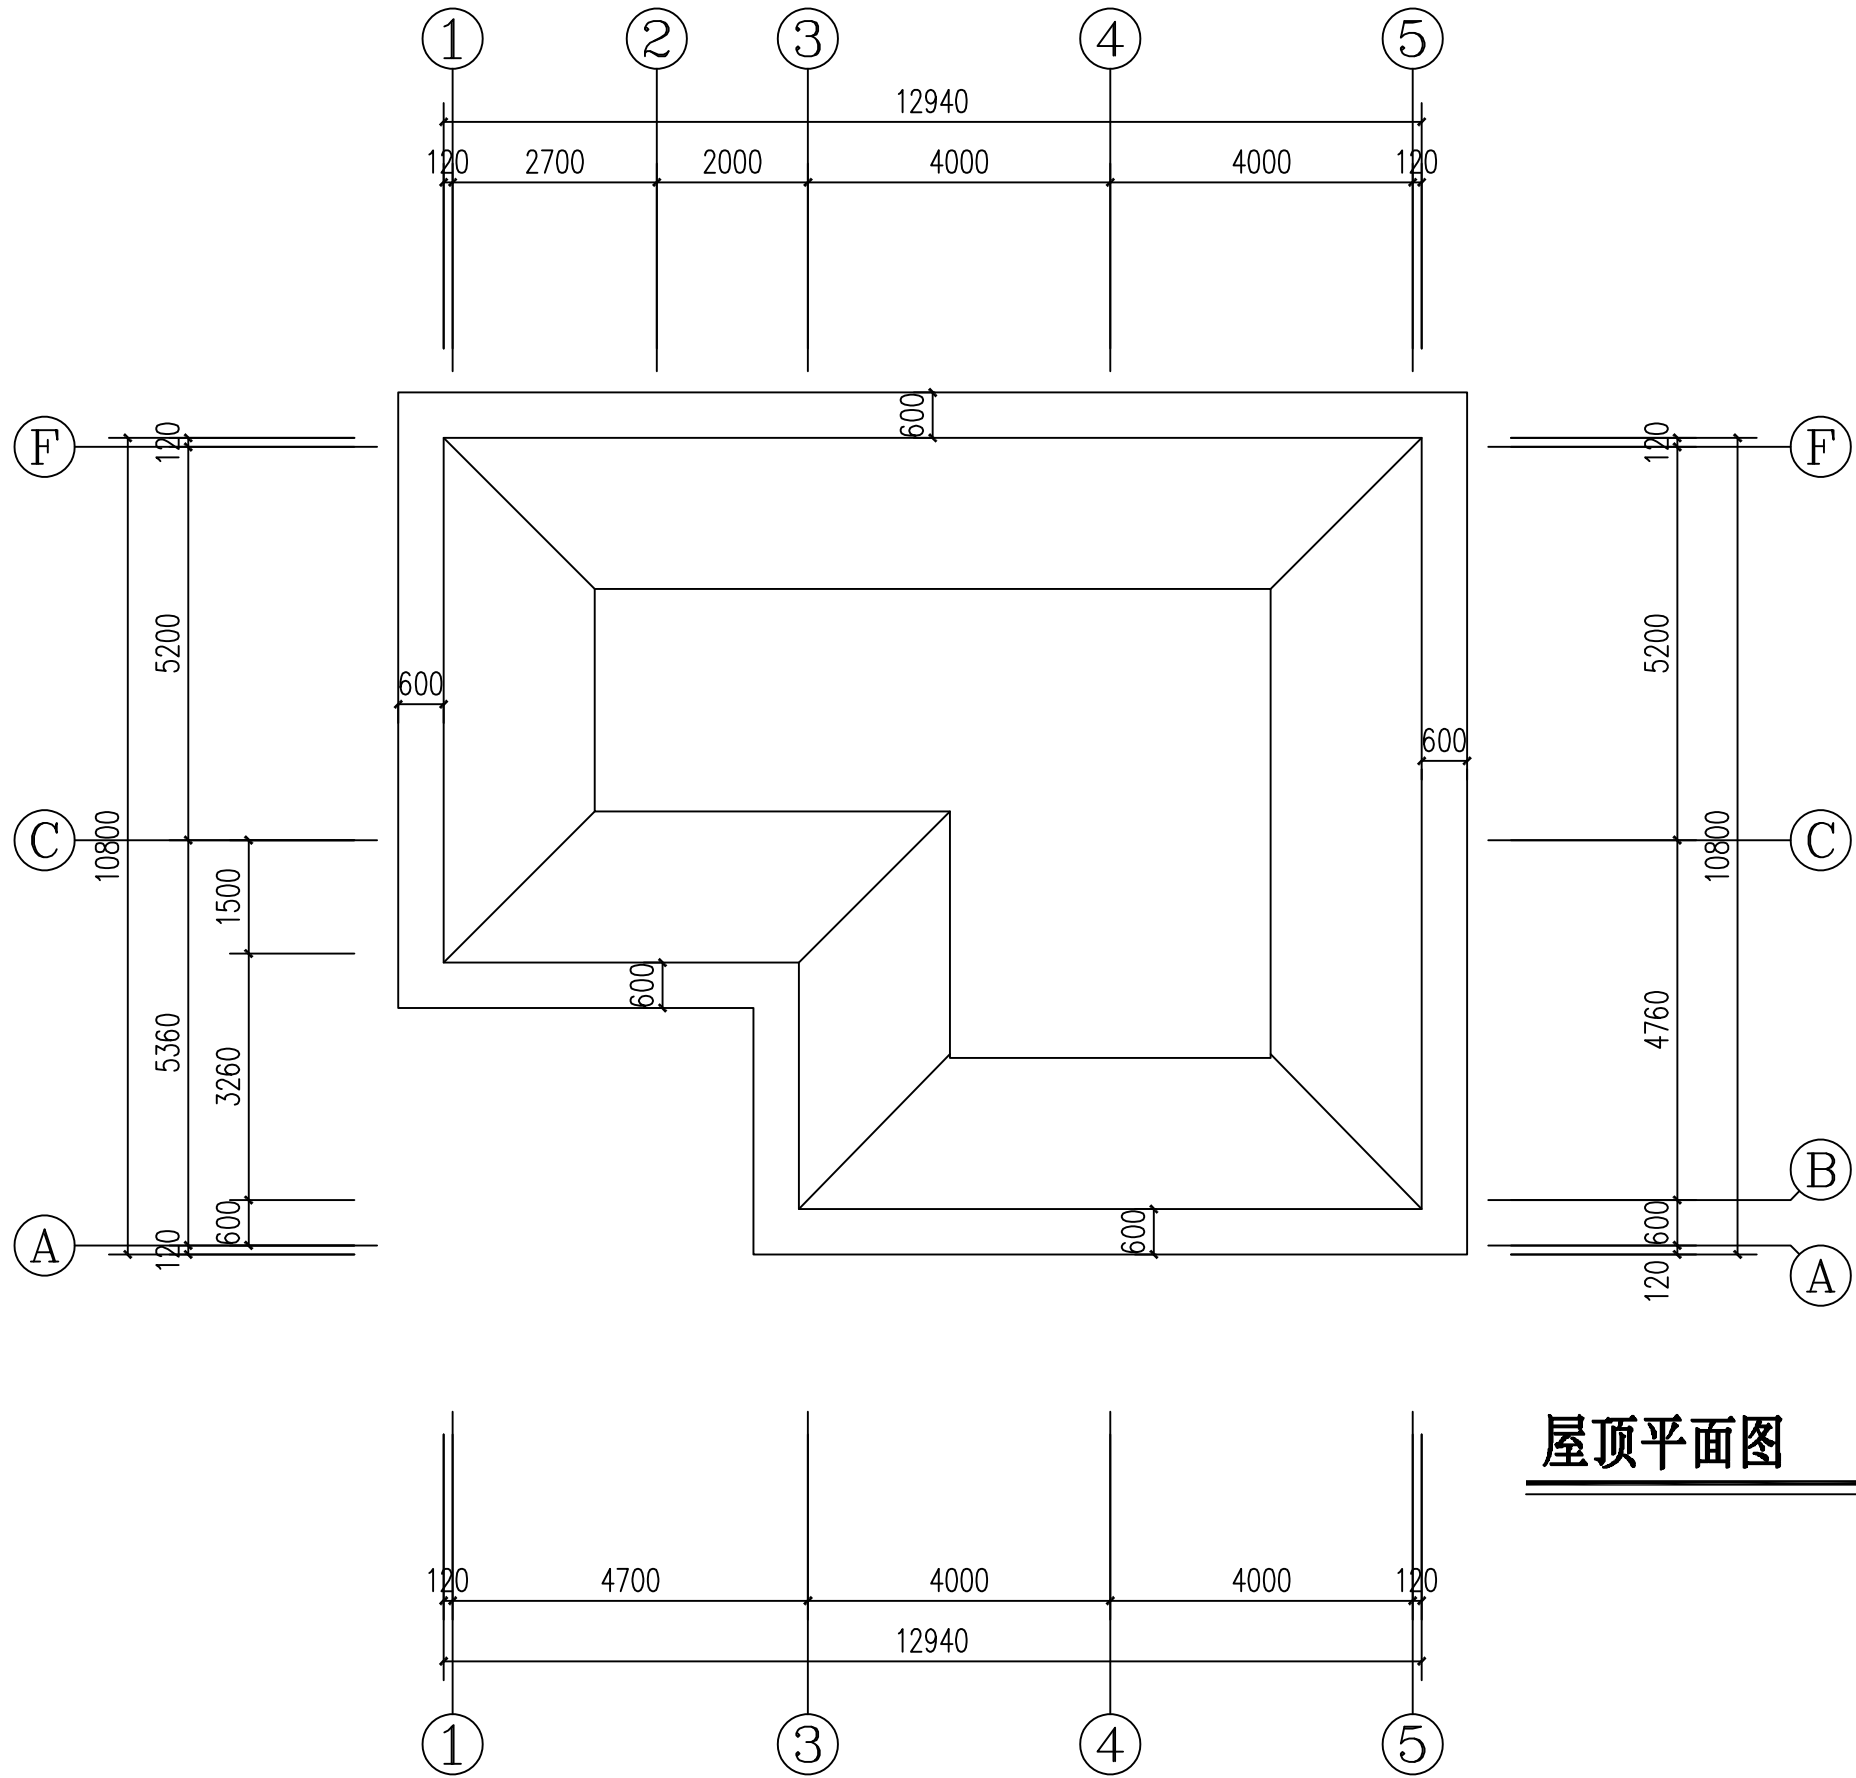

屋顶平面图 1:100

设计单位名称:		
福建方原建筑设计有限公司		
FUJIAN FANGYUAN ARCHITECTURAL DESIGNING Co. Ltd		
施工图审查批准单位:		
施工图审查批准书证号:		
建设单位:		
工程名称:		
注册师执业章:		
出图专用章:		
审 定		
工程负责人		
专业负责人		
审 核		
校 对		
设 计		
制 图		
图名:		
屋顶平面图		
工程编号		
图 别	建施	
图 号	006	
日 期	2025.10	