


### (三) 阳下街道虎溪社区虎溪路8号景溪花园2栋陈圣恩(陈圣标)个人住宅竣工测量详图

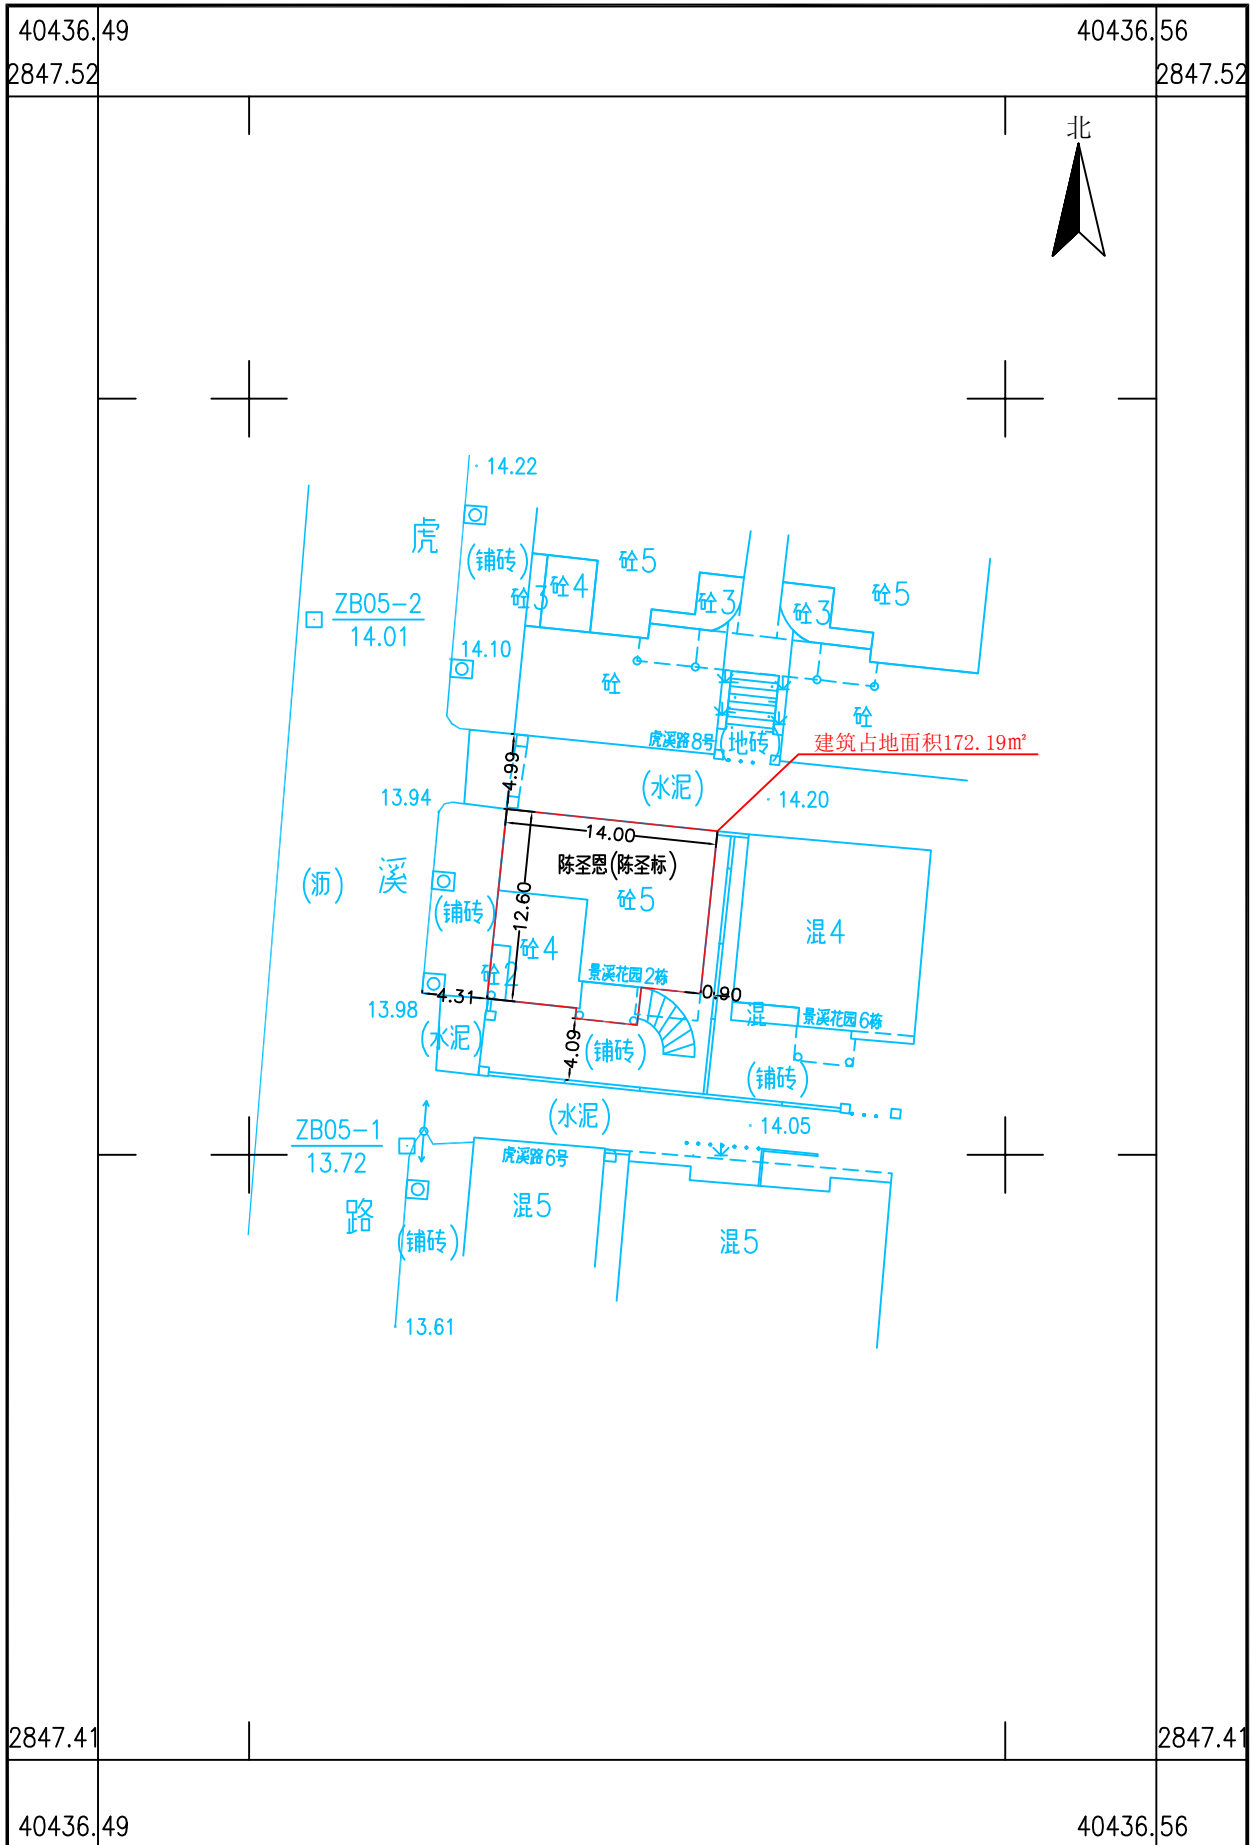

福州市融地数字科技有限公司

2026年2月数字化制图  
2000国家大地坐标系  
1985国家高程基准

1:500

测量员：张树辉  
绘图员：林小清  
检查员：陈俞榕