


专业名称	会签人	日期	专业名称	会签人	日期
专业建筑构造			专业电气		
专业建筑结构给排水			专业暖通安装		



福建众合开发建筑设计院有限公司
FUJIAN ZHONGHE DEVELOPMENT ARCHITECTURAL DESIGN INSTITUTE CO., LTD
住房和城乡建设部甲级证号: A135003627

备注	
----	--

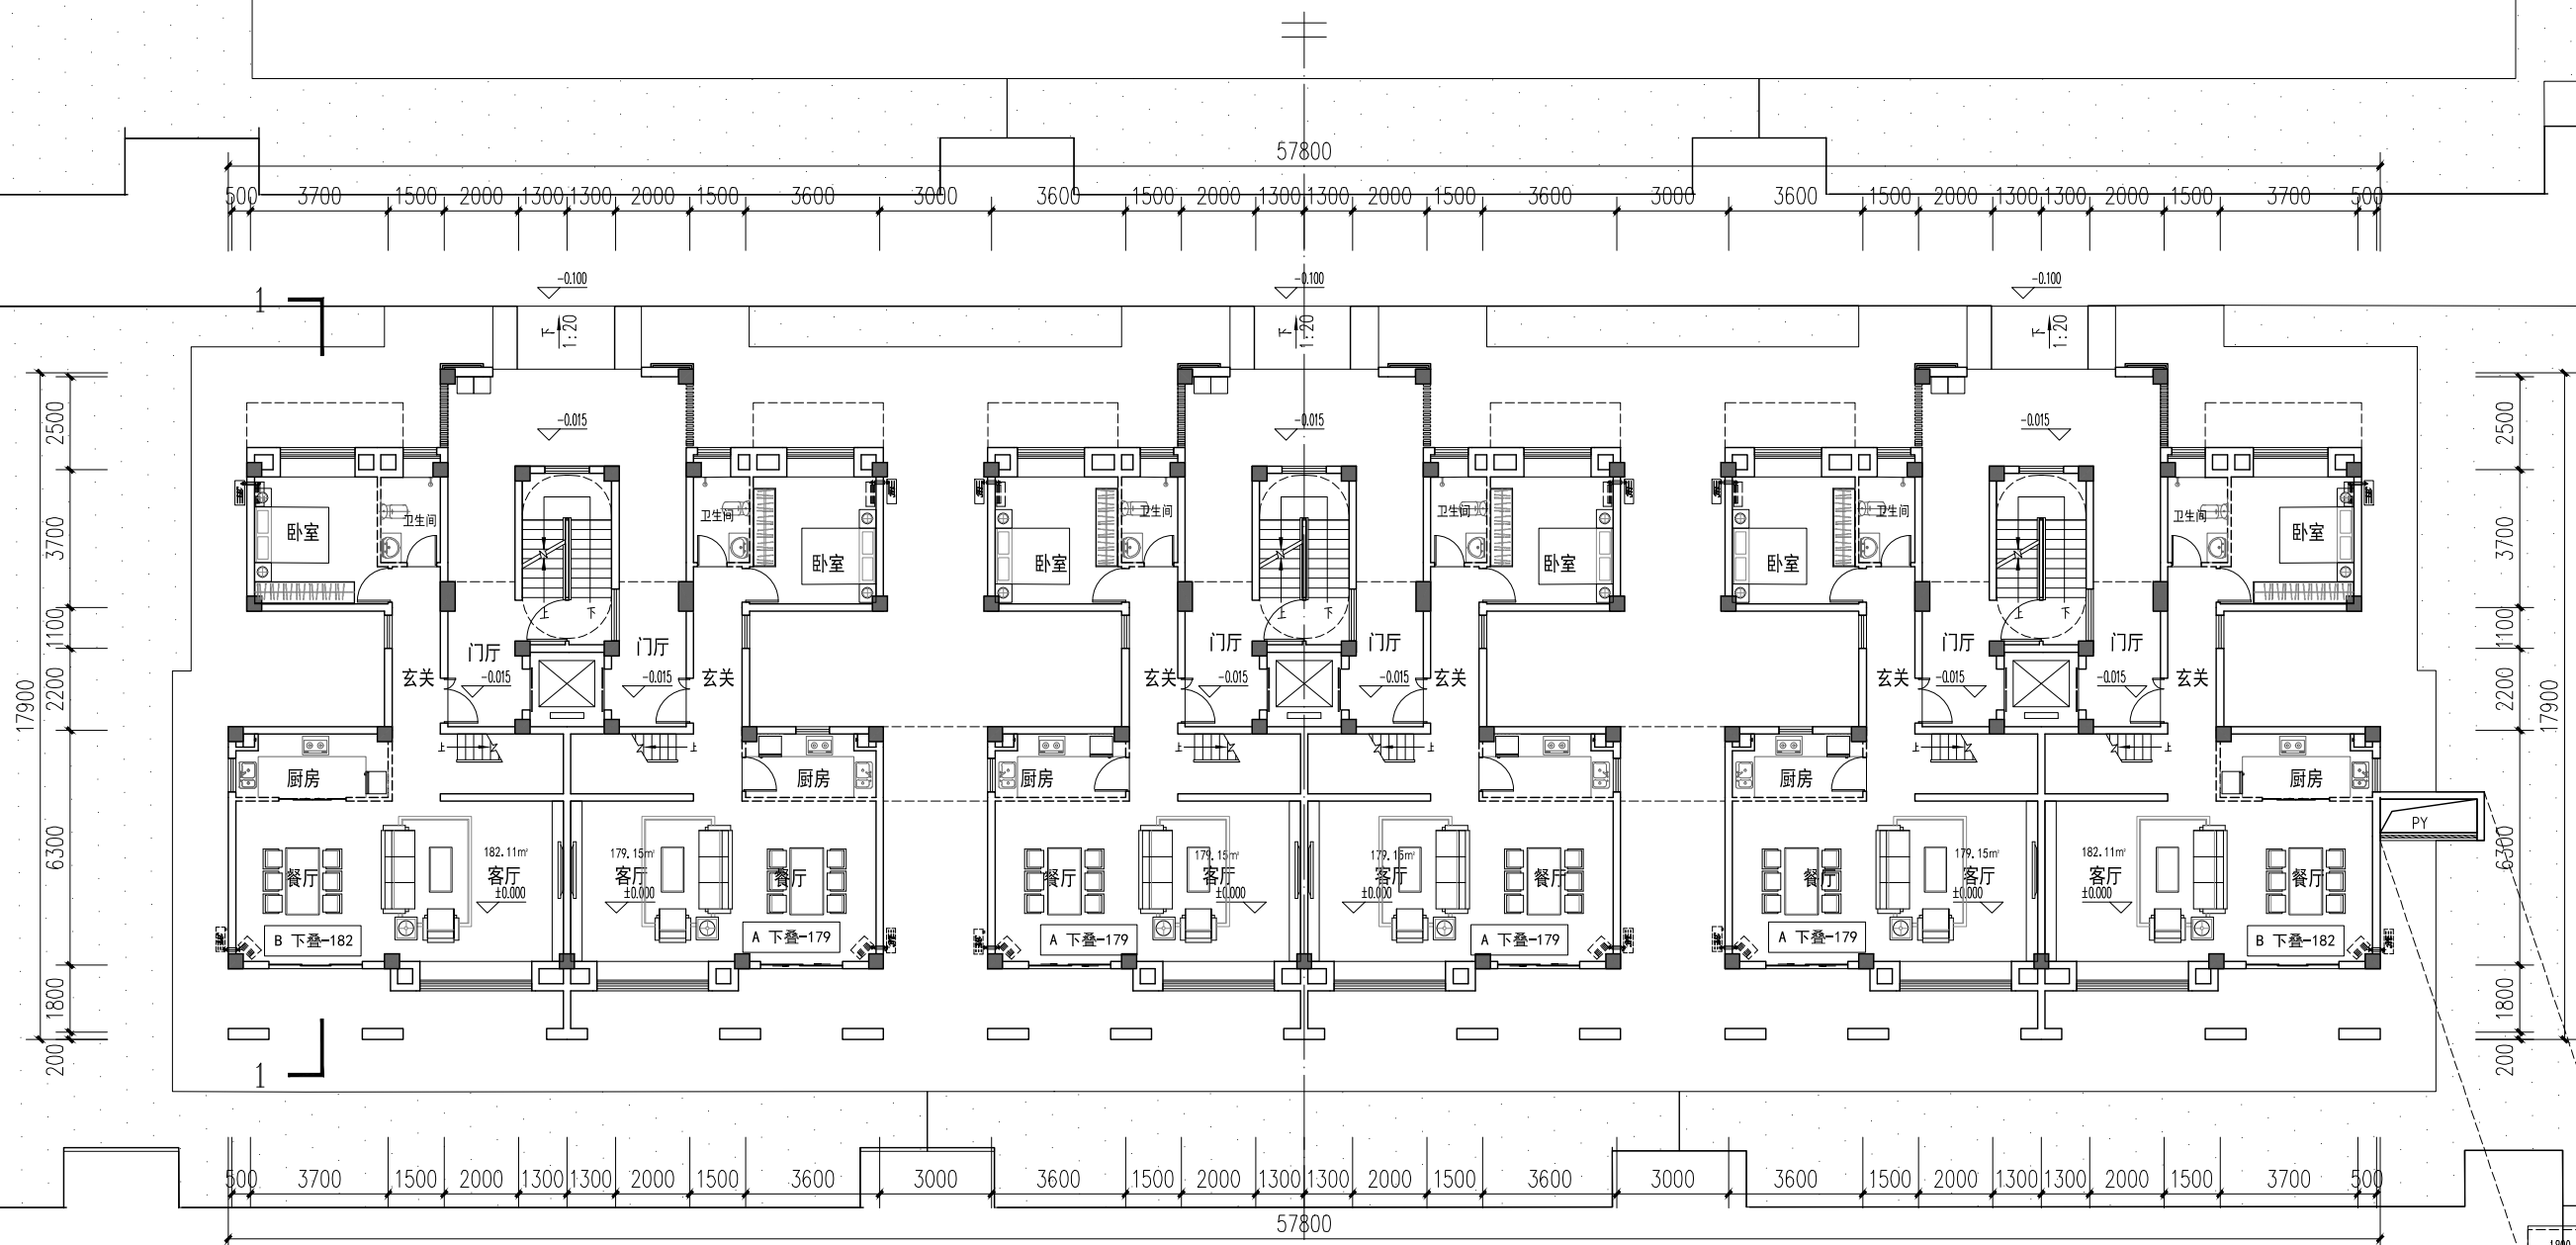

8#楼一层平面图

179+182+175+181											
户型	户型构成	套内使用面积	阳台面积 (按1/2计)	公摊面积	套型建筑面积	阳台/套内	本层公摊	本层面积	公摊率	本层轮廓	大公摊
中下A	4房2厅3卫2阳台	145.20	7.21	21.92	174.33	9.93%	268.26	2133.54	12.57%	2002.50	0.00
端下B	4房2厅3卫2阳台	147.36	8.11	22.36	177.83	11.01%					
中上C	4房2厅3卫1阳台	148.90	6.66	22.37	177.93	8.95%					
端上D	4房2厅3卫1阳台	153.76	7.47	23.19	184.42	9.72%					
合计		1778.64	86.64	268.26	2133.54						

注册工程师执业章

施工图审查批准单位

施工图审查合格书编号:

工程名称	
------	--

育才花园二期

子项名称	
------	--

8#、9#、10#楼

建设单位

福建金鑫置业有限公司

工程负责人	
-------	--

专业负责人

审核	
----	--

校 对	
-----	--

设计

圖名:

8#楼一层平面图

设计号

2021S-017

子项	
----	--

方案	图号
----	----

版 本	
-----	--

20	日期
----	----

版本名	
-----	--

110	111
-----	-----


专业名称	会签人	日期	专业名称	会签人	日期
专业建筑			专业电气		
结构			暖通		
给排水			通风		



福建众合开发建筑设计院有限公司

住房与城乡建设部甲级证号: A135003627

注意:

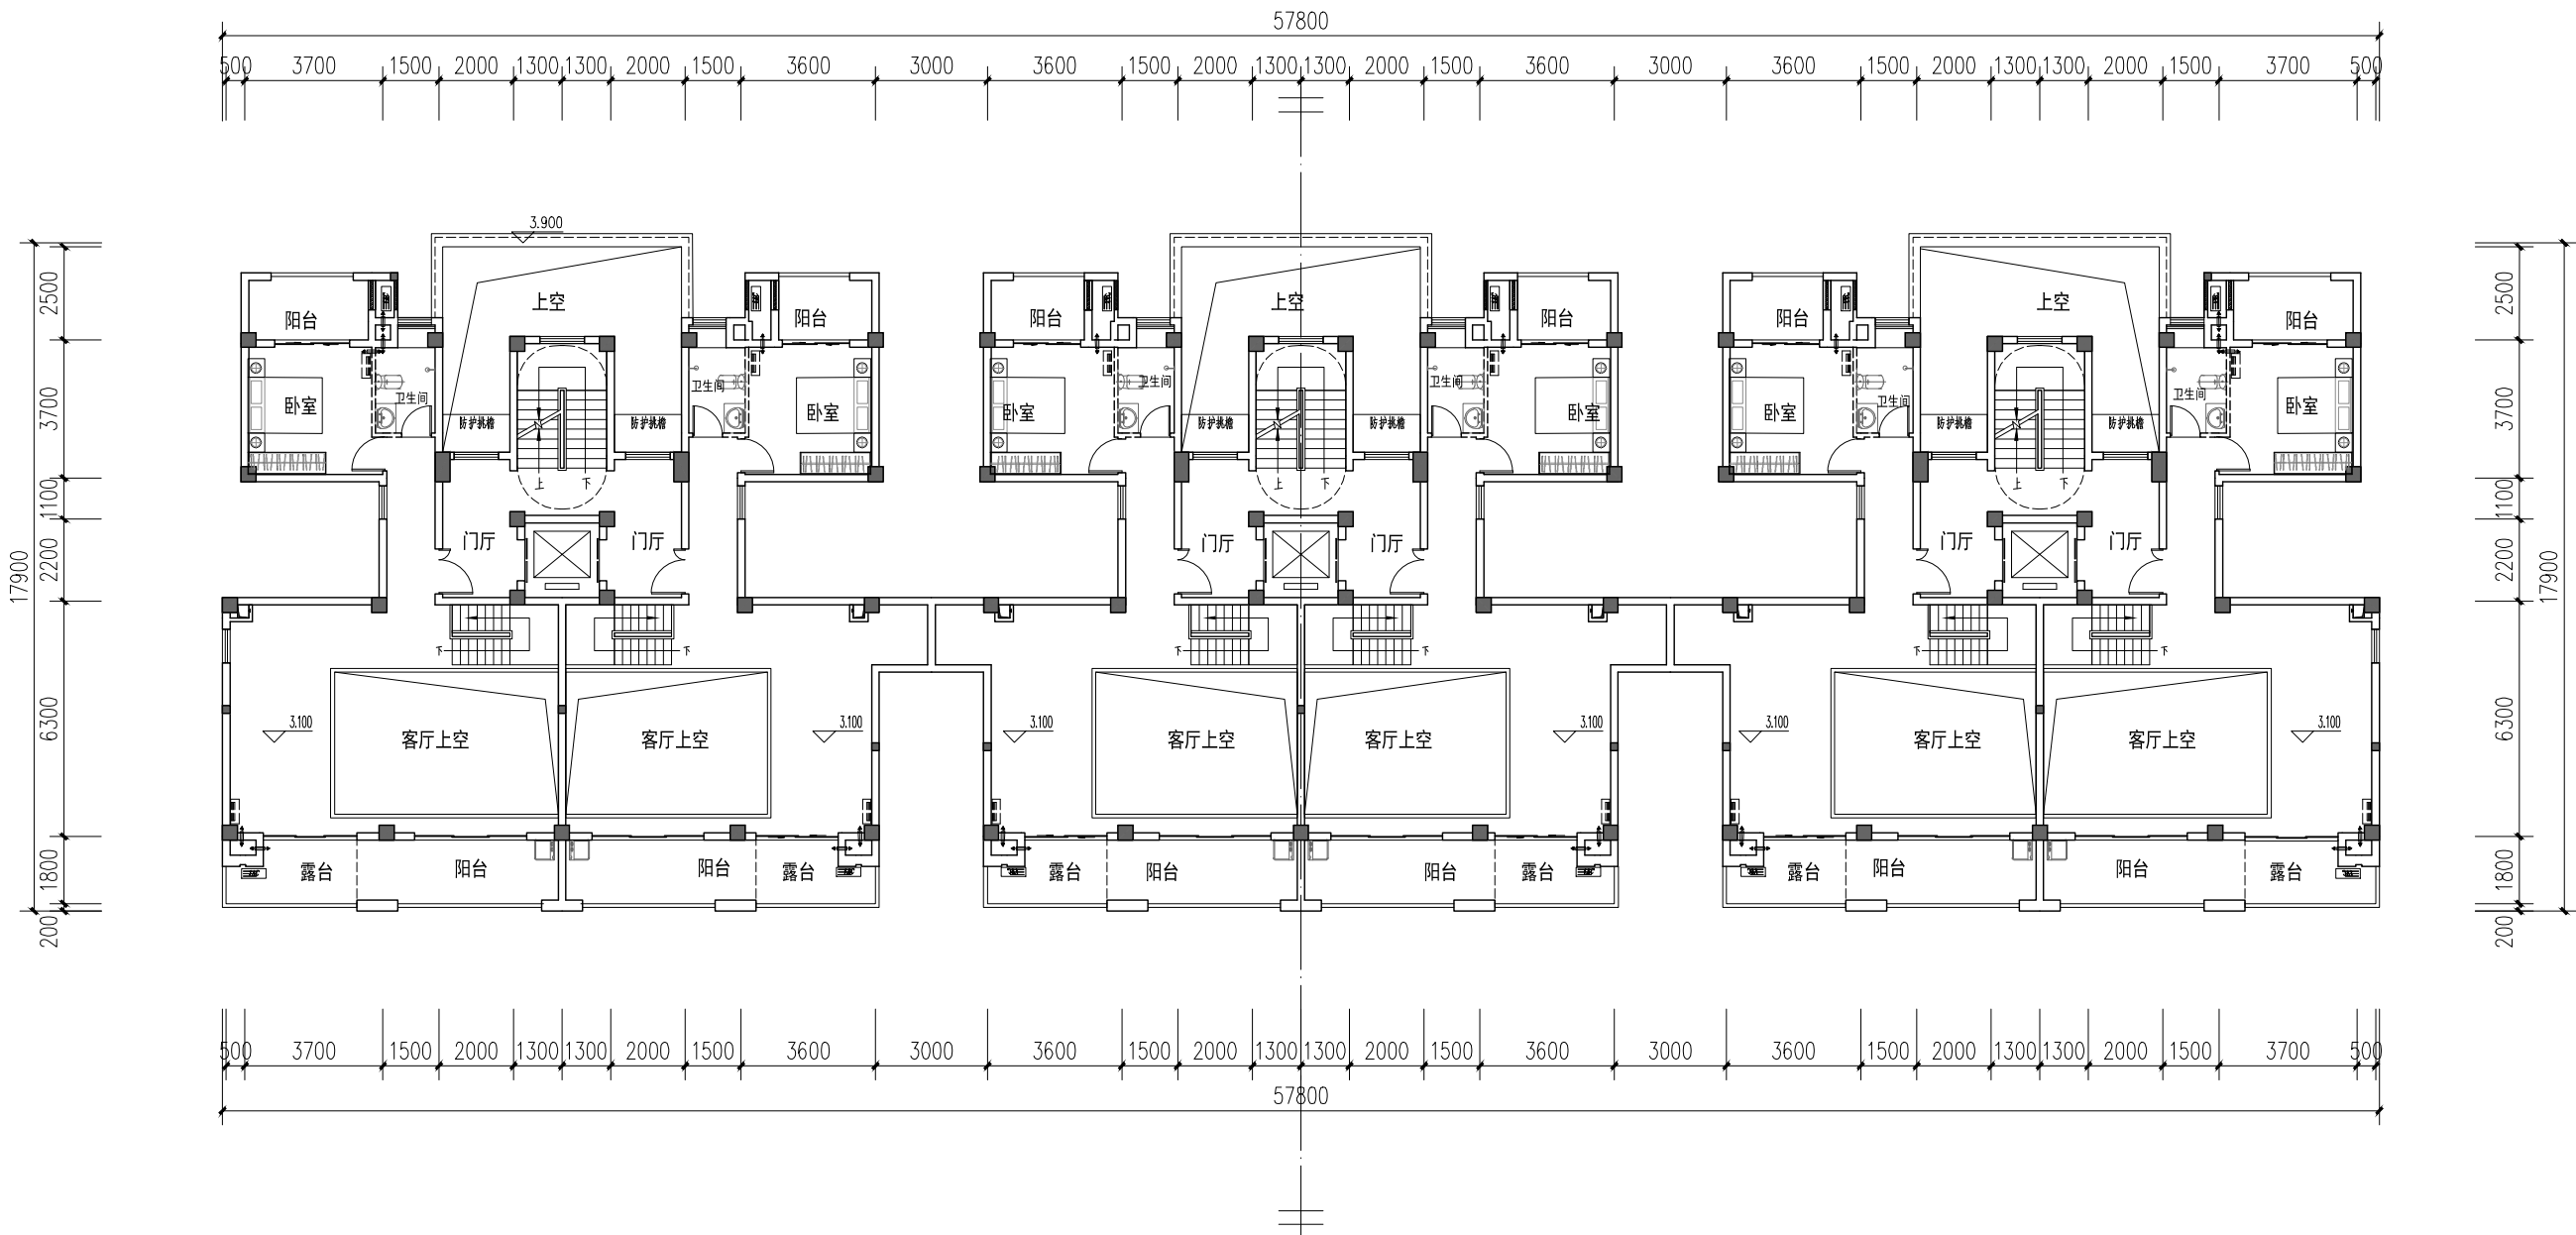

8#楼二层平面图

紙専用

注册建筑师执业章

中华人民共和国一级注册建筑师

姓 名： 唐家悠

注册号： 3500362-019

有效期： 至2024年11月



注册工程师执业章

施工图审查批准单位:

施工图审查合格书编号:

工程名称

育才花园二期

项目名称

3#、9#、10#楼

建设单位:

福建金銓置業有限公司

雷

程负责人

康家

业务负责人

和信

审核

占

校 对

普濟

設 i

陈日

姓名:

12

设计号

2021S-017

子项目

54

方案

版本

2.0

版本备



福建众合开发建筑设计院有限公司
FUJIAN ZHONGHE DEVELOPMENT ARCHITECTURAL DESIGN INSTITUTE CO.,LTD
住房和城乡建设部甲级证号: A135003627

备注:

图纸专用章

注册建筑师执业章

注册工程师执业章

施工图审查批准单位:

施工图审查合格书编号:

工程名称:

育才花园二期

子项名称:

8#、9#、10#楼

建设单位:

福建金玺置业有限公司

审 定

工程负责人

唐家悠

专业负责人

黎倩倩

审 核

卢文清

校 对

黄森华

设 计

陈日英

图 名:

9#楼一层平面图

设计号

2021S-017

子项号

图 别

方案

图 号

版 本

2.0

日 期

2023.08

版本备注

9#楼一层平面图

179+182+175+181										
户型	户型构成	套内使用面积	阳台面积 (按1/2计)	公摊面积	套型建筑面积	阳台/套内	本层公摊	本层面积	公摊率	本层轮廓
中下A	4房2厅3卫2阳台	145.20	7.21	21.92	174.33	9.93%	268.26	2133.54	12.57%	2002.50
端下B	4房2厅3卫2阳台	147.36	8.11	22.36	177.83	11.01%				
中上C	4房2厅3卫1阳台	148.90	6.66	22.37	177.93	8.95%				
端上D	4房2厅3卫1阳台	153.76	7.47	23.19	184.42	9.72%				
合计		1778.64	86.64	268.26	2133.54					



福建众合开发建筑设计院有限公司
FUJIAN ZHONGHE DEVELOPMENT ARCHITECTURAL DESIGN INSTITUTE CO., LTD
住房和城乡建设部甲级证号: A135003627

备注:

图纸专用章

注册建筑师执业章

注册工程师执业章

施工图审查批准单位:

施工图审查合格书编号:

工程名称

育才花园二期

子项名称

8#、9#、10#楼

建设单位

福建金奎置业有限公司

审 定

工程负责人

唐家悠

专业负责人

黎倩倩

审 核

卢文清

校 对

黄森华

设 计

陈日英

图名:

10#楼一层平面图

设计号

2021S-017

子项号

图 别

方案

图 号

版 本

2.0

日 期


2023.08

版本备注


10#楼一层平面图

179+182+175+181										
户型	户型构成	套内使用面积	阳台面积 (按1/2计)	公摊面积	套型建筑面积	阳台/套内	本层公摊	本层面积	公摊率	本层轮廓
中下A	4房2厅3卫2阳台	145.20	7.21	21.92	174.33	9.93%	268.26	2133.54	12.57%	2002.50
端下B	4房2厅3卫2阳台	147.36	8.11	22.36	177.83	11.01%				
中上C	4房2厅3卫1阳台	148.90	6.66	22.37	177.93	8.95%				
端上D	4房2厅3卫1阳台	153.76	7.47	23.19	184.42	9.72%				
合计		1778.64	86.64	268.26	2133.54					0.00


专业	日期	专业	日期	专业	日期
建筑		电气		暖通	
结构		给排水			
会签人		会签人		会签人	
日期		日期		日期	

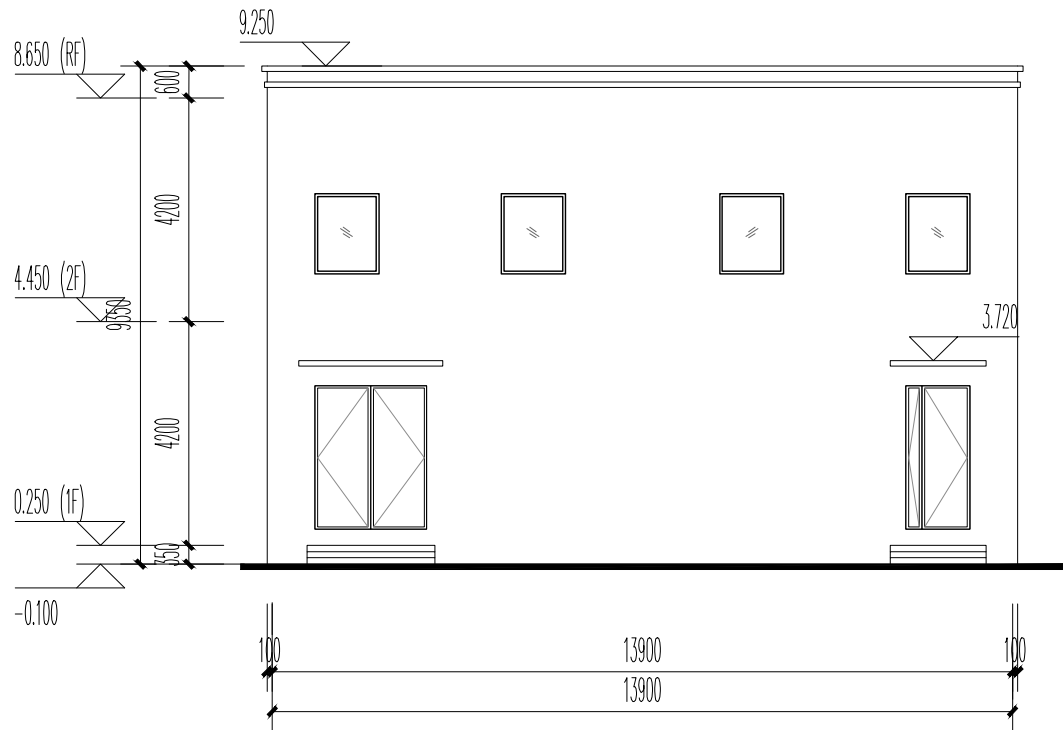


①~③立面图

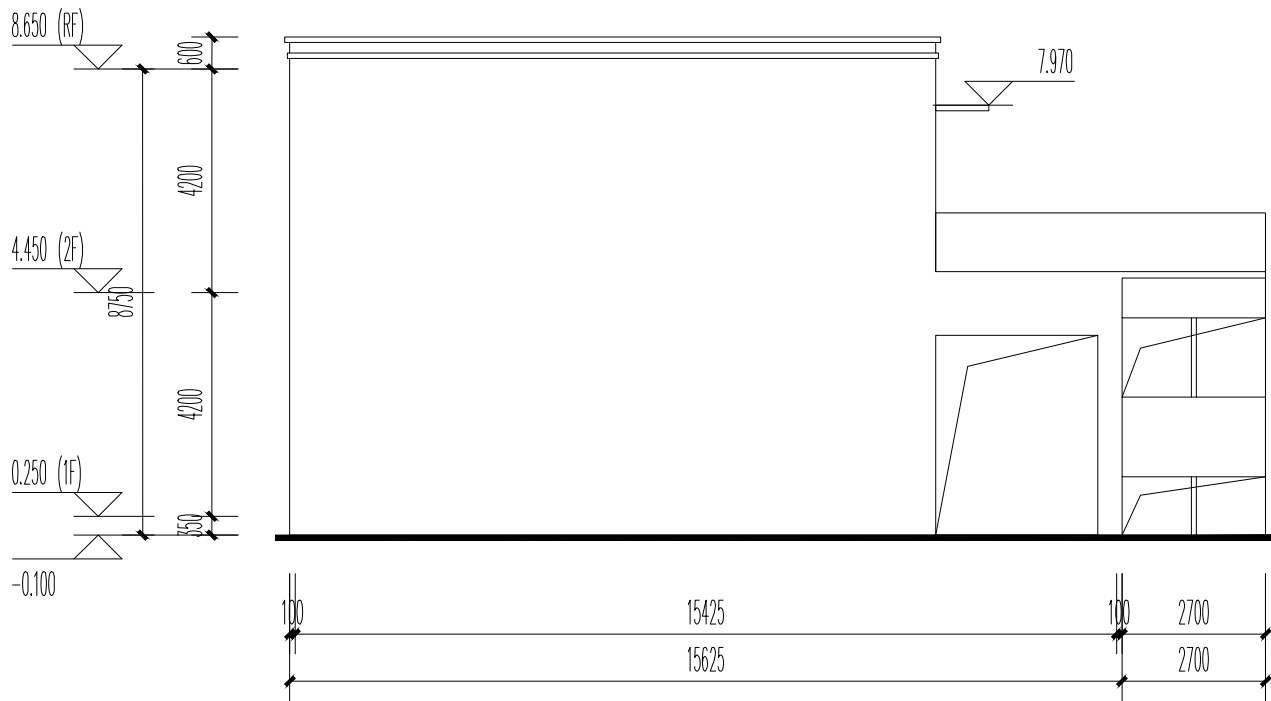

④~①轴立面图

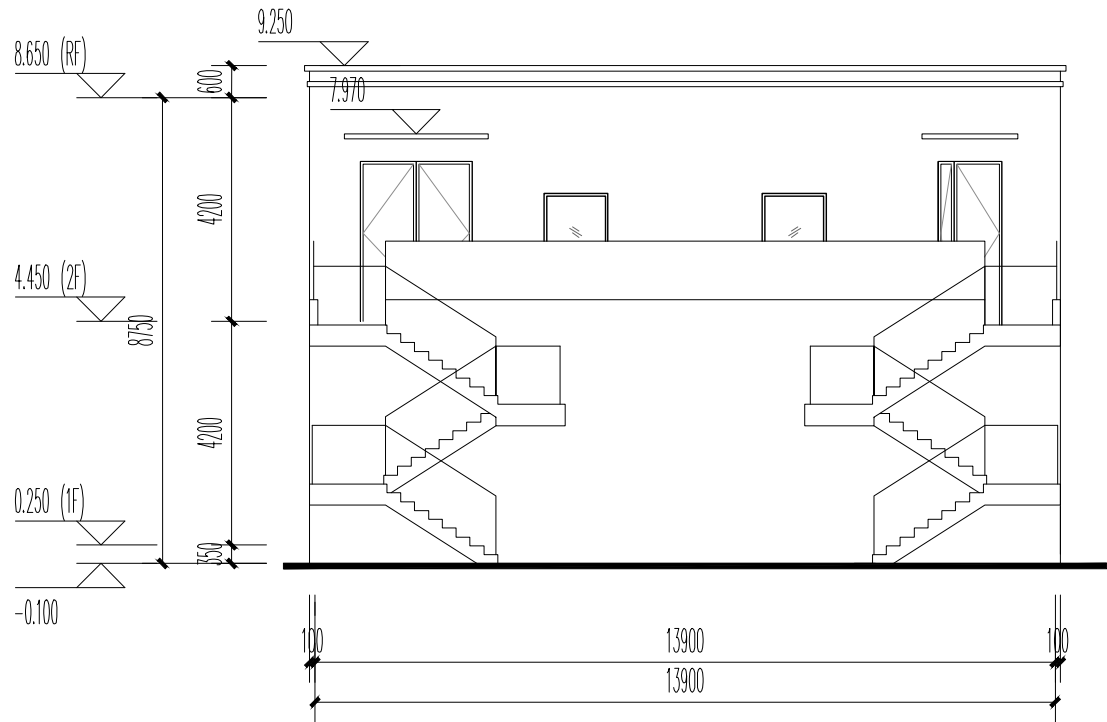

③~①轴立面图

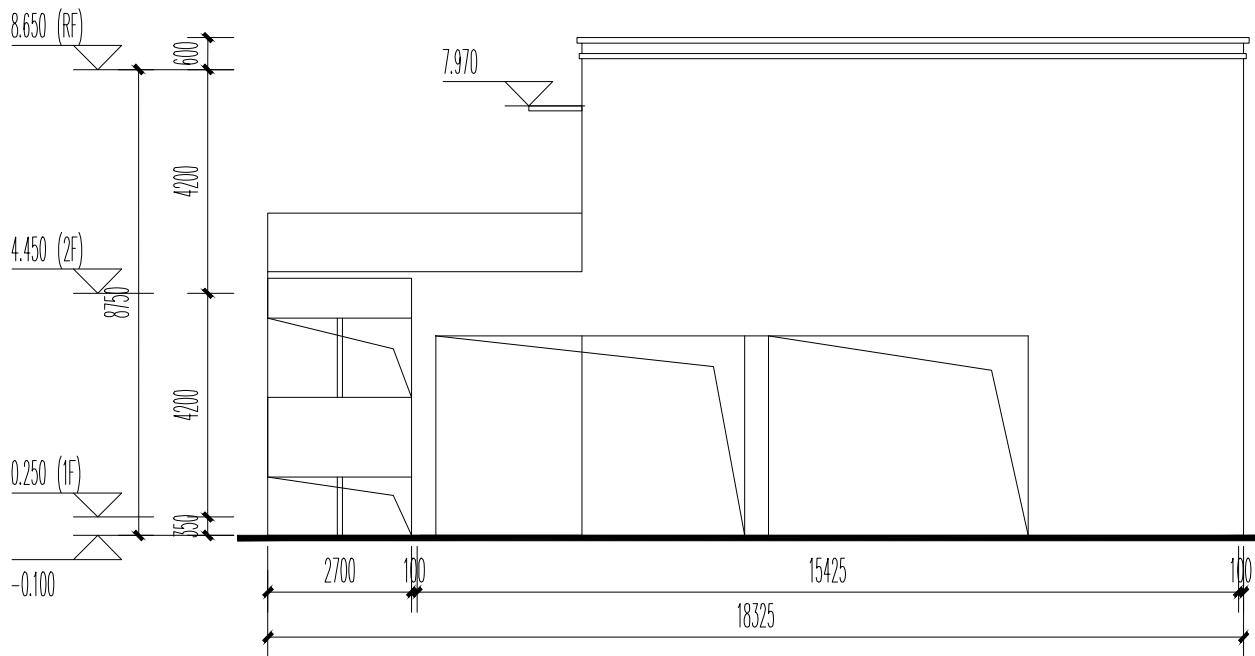

④~①轴立面图


图例:



深灰色真石漆



深灰色
铝合金百页

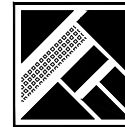

福建众合开发建筑设计院有限公司

FUJIAN ZHONGHE DEVELOPMENT ARCHITECTURAL DESIGN INSTITUTE CO.,LTD

住房和城乡建设部甲级证号: A135003627

备注:

图纸专用章

注册建筑师执业章

注册工程师执业章

施工图审查批准单位:

福州建功施工图审查有限公司

施工图审查合格书编号:

工程名称:

育才花园二期

子项名称:

14#楼

建设单位:

福建金鑫置业有限公司

审 定

工程负责人

唐家悠

专业负责人

黎倩倩

审 核

卢文清

校 对

黄森华

设 计

黄鼎鸿

图 名:

14#楼1~3轴立面图

14#楼3~1轴立面图

14#楼A~D轴立面图

14#楼D~A轴立面图

设计号

2021S-017

子项号

图 别

建施

版 本

1.0

版本备注

图 号

2

日 期

2023.10



福建众合开发建筑设计院有限公司
FUJIAN ZHONGHE DEVELOPMENT ARCHITECTURAL DESIGN INSTITUTE CO.,LTD
住房和城乡建设部甲级证号: A135003627

备注:

图纸专用章

注册建筑师执业章

注册工程师执业章

施工图审查批准单位:

福州建功施工图审查有限公司

施工图审查合格书编号:

工程名称:

育才花园二期

子项名称:

14#楼

建设单位:

福建金奎置业有限公司

审 定

工程负责人

唐家悠

专业负责人

黎倩倩

审 核

卢文清

校 对

黄森华

设 计

黄鼎鸿

图 名:

14#楼一层平面图
14#楼二层平面图
14#楼屋面层平面图
1-1剖面图

设计号

2021S-017

子项号

图 别

方案

图 号


版 本

2.0


日 期

2024.06


版本备注

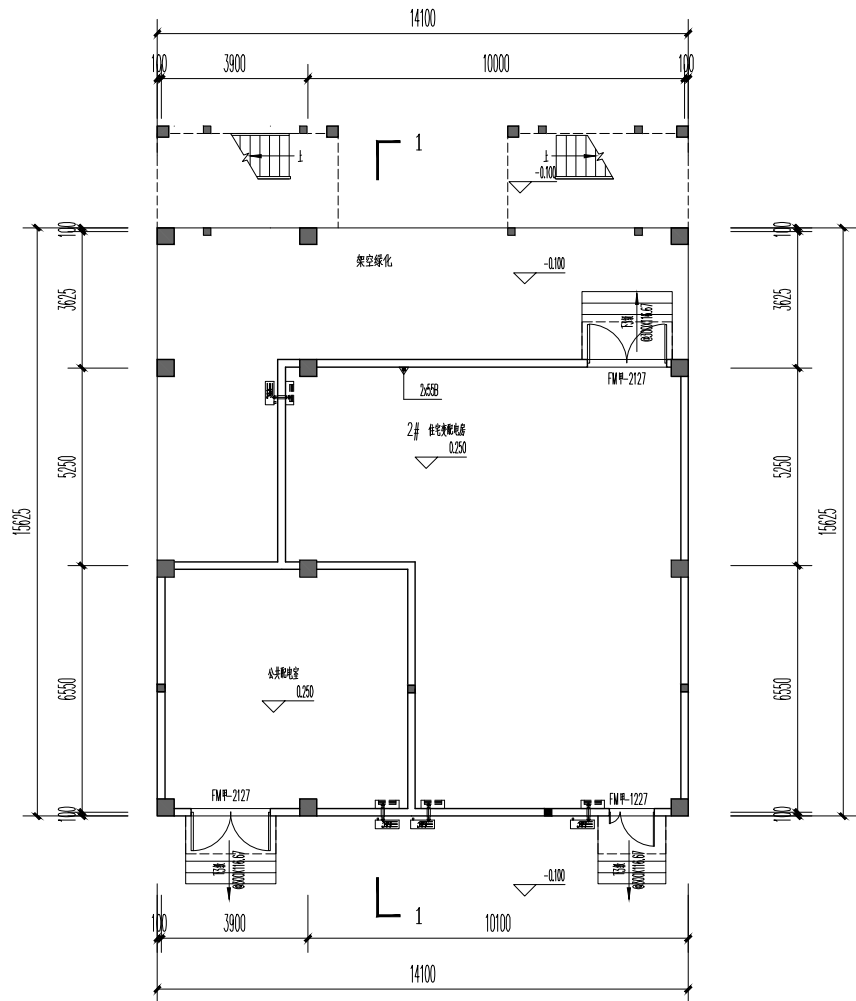


14#楼一层平面图

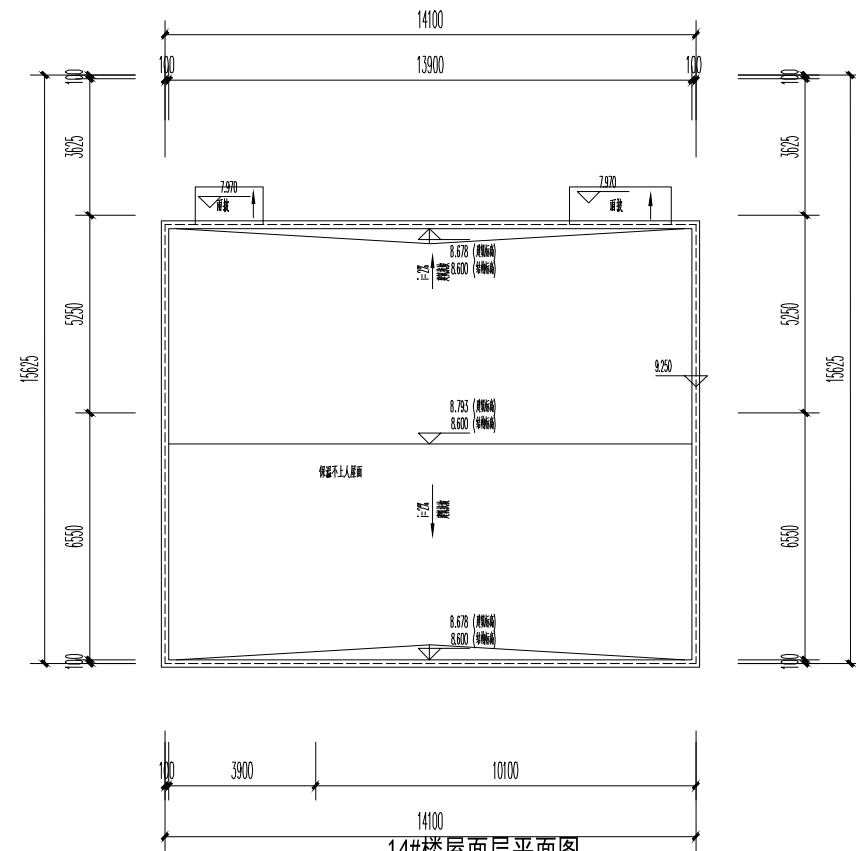

14#楼屋面层平面图

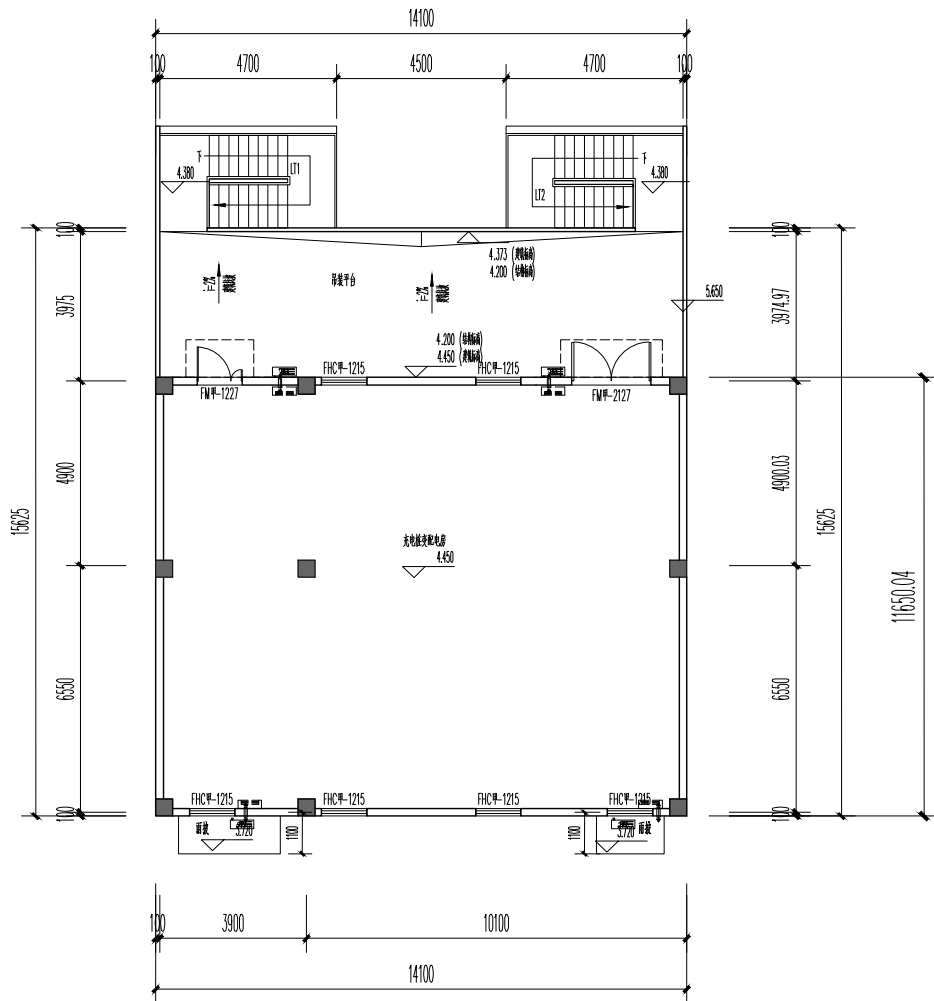

14#楼二层平面图

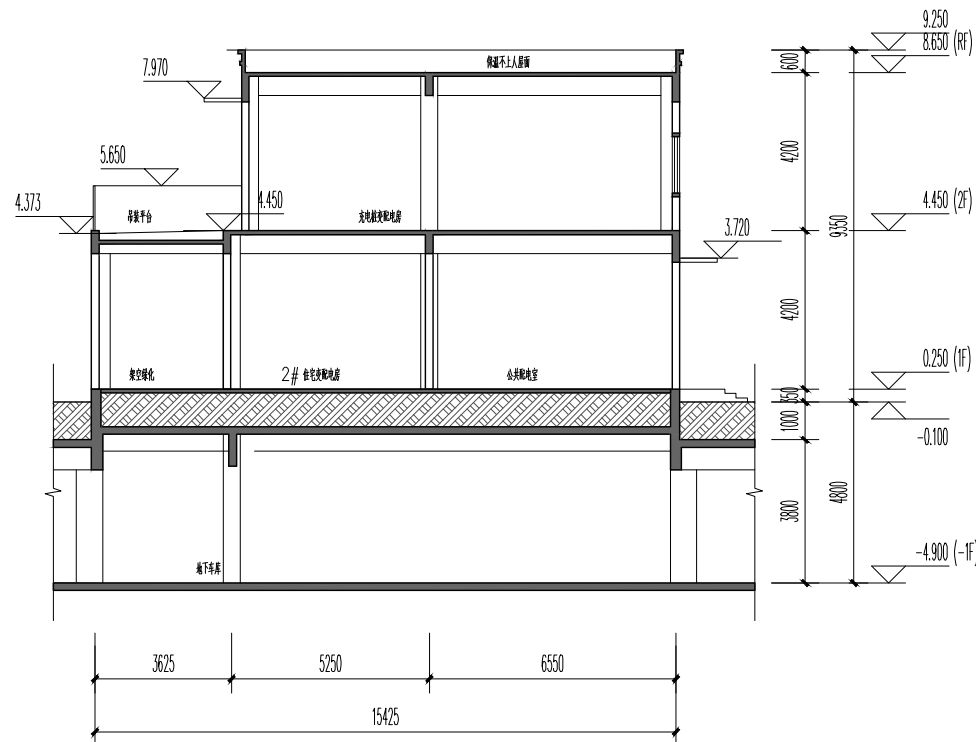

1-1剖面图