







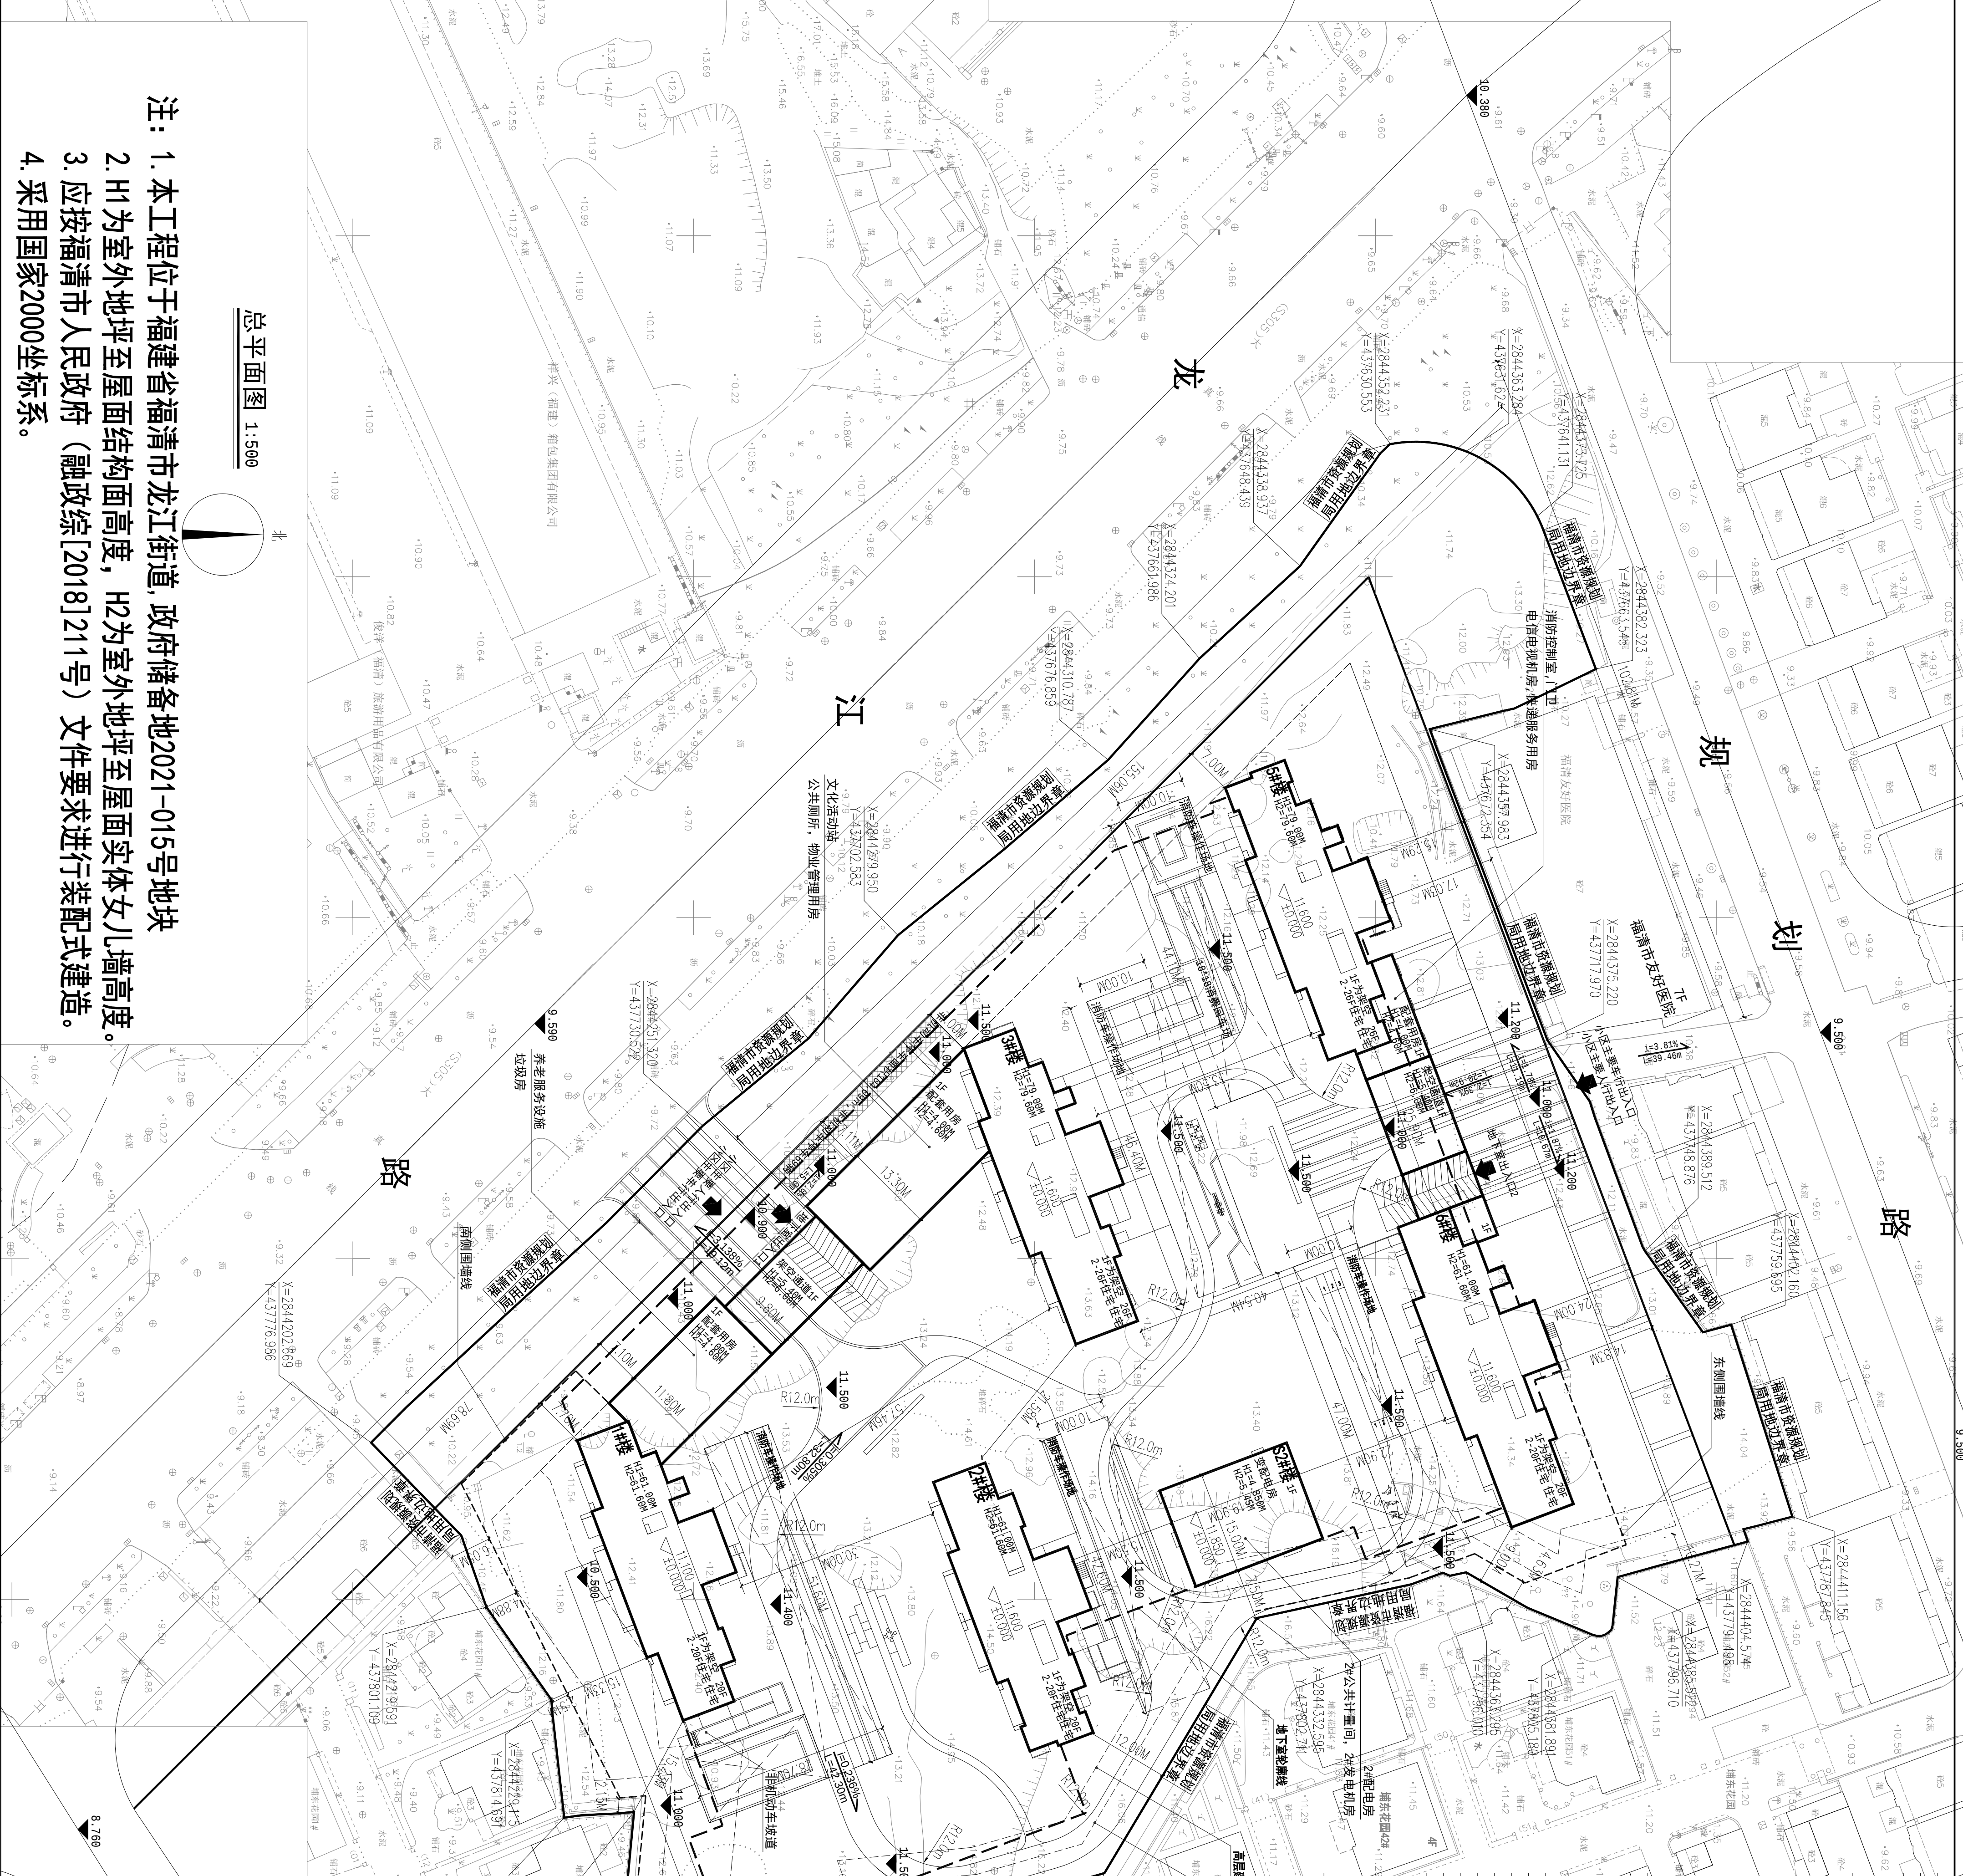

2. H1为室外地坪至屋面结构面高度, H2为室外地坪至屋面实体女儿墙高度。
4. 采用国家2000坐标系。