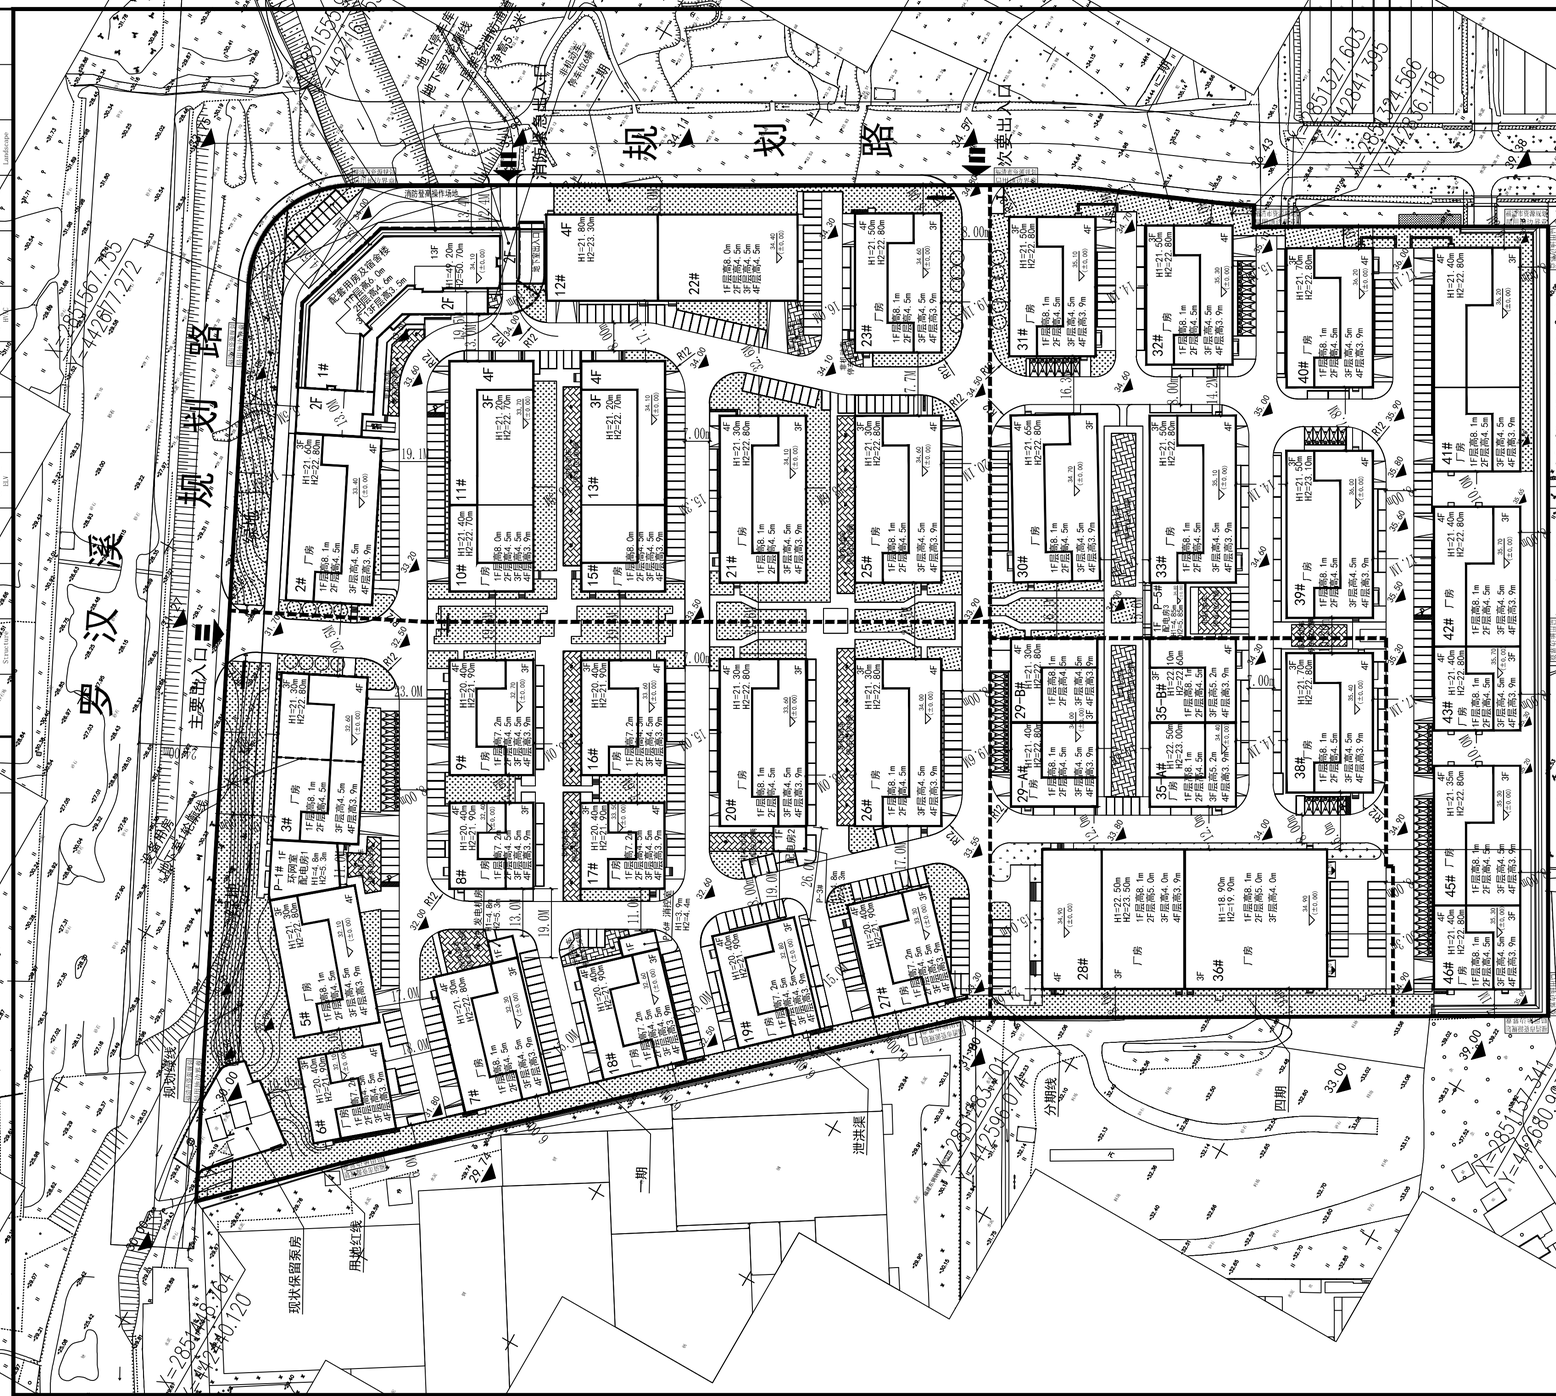

项目名称		数值	单位	规划指标
1	总用地面积	24681.07	m²	37.32亩
	总建筑面积	40025.96	m²	
	其中 地上建筑面积	40025.96	m²	
	地下总建筑面积	0.00	m²	
	a.计容建筑面积	51773.21	m²	
2	其中 厂房	51616.36	m²	
	设备用房	156.85	m²	
	b.不计容建筑面积	0.00	m²	
3	其中 地上不计容建筑面积	11604.10	m²	
	架空层	1203.18	m²	
4	其中 建筑占地面积	156	栋	
	机动停车位	156	辆	
5	其中 地面停车	267	辆	
	地下停车	267	辆	
	非机动停车位	0	辆	
6	其中 地面非机动停车位	267	辆	
	地下非机动停车位	0	辆	