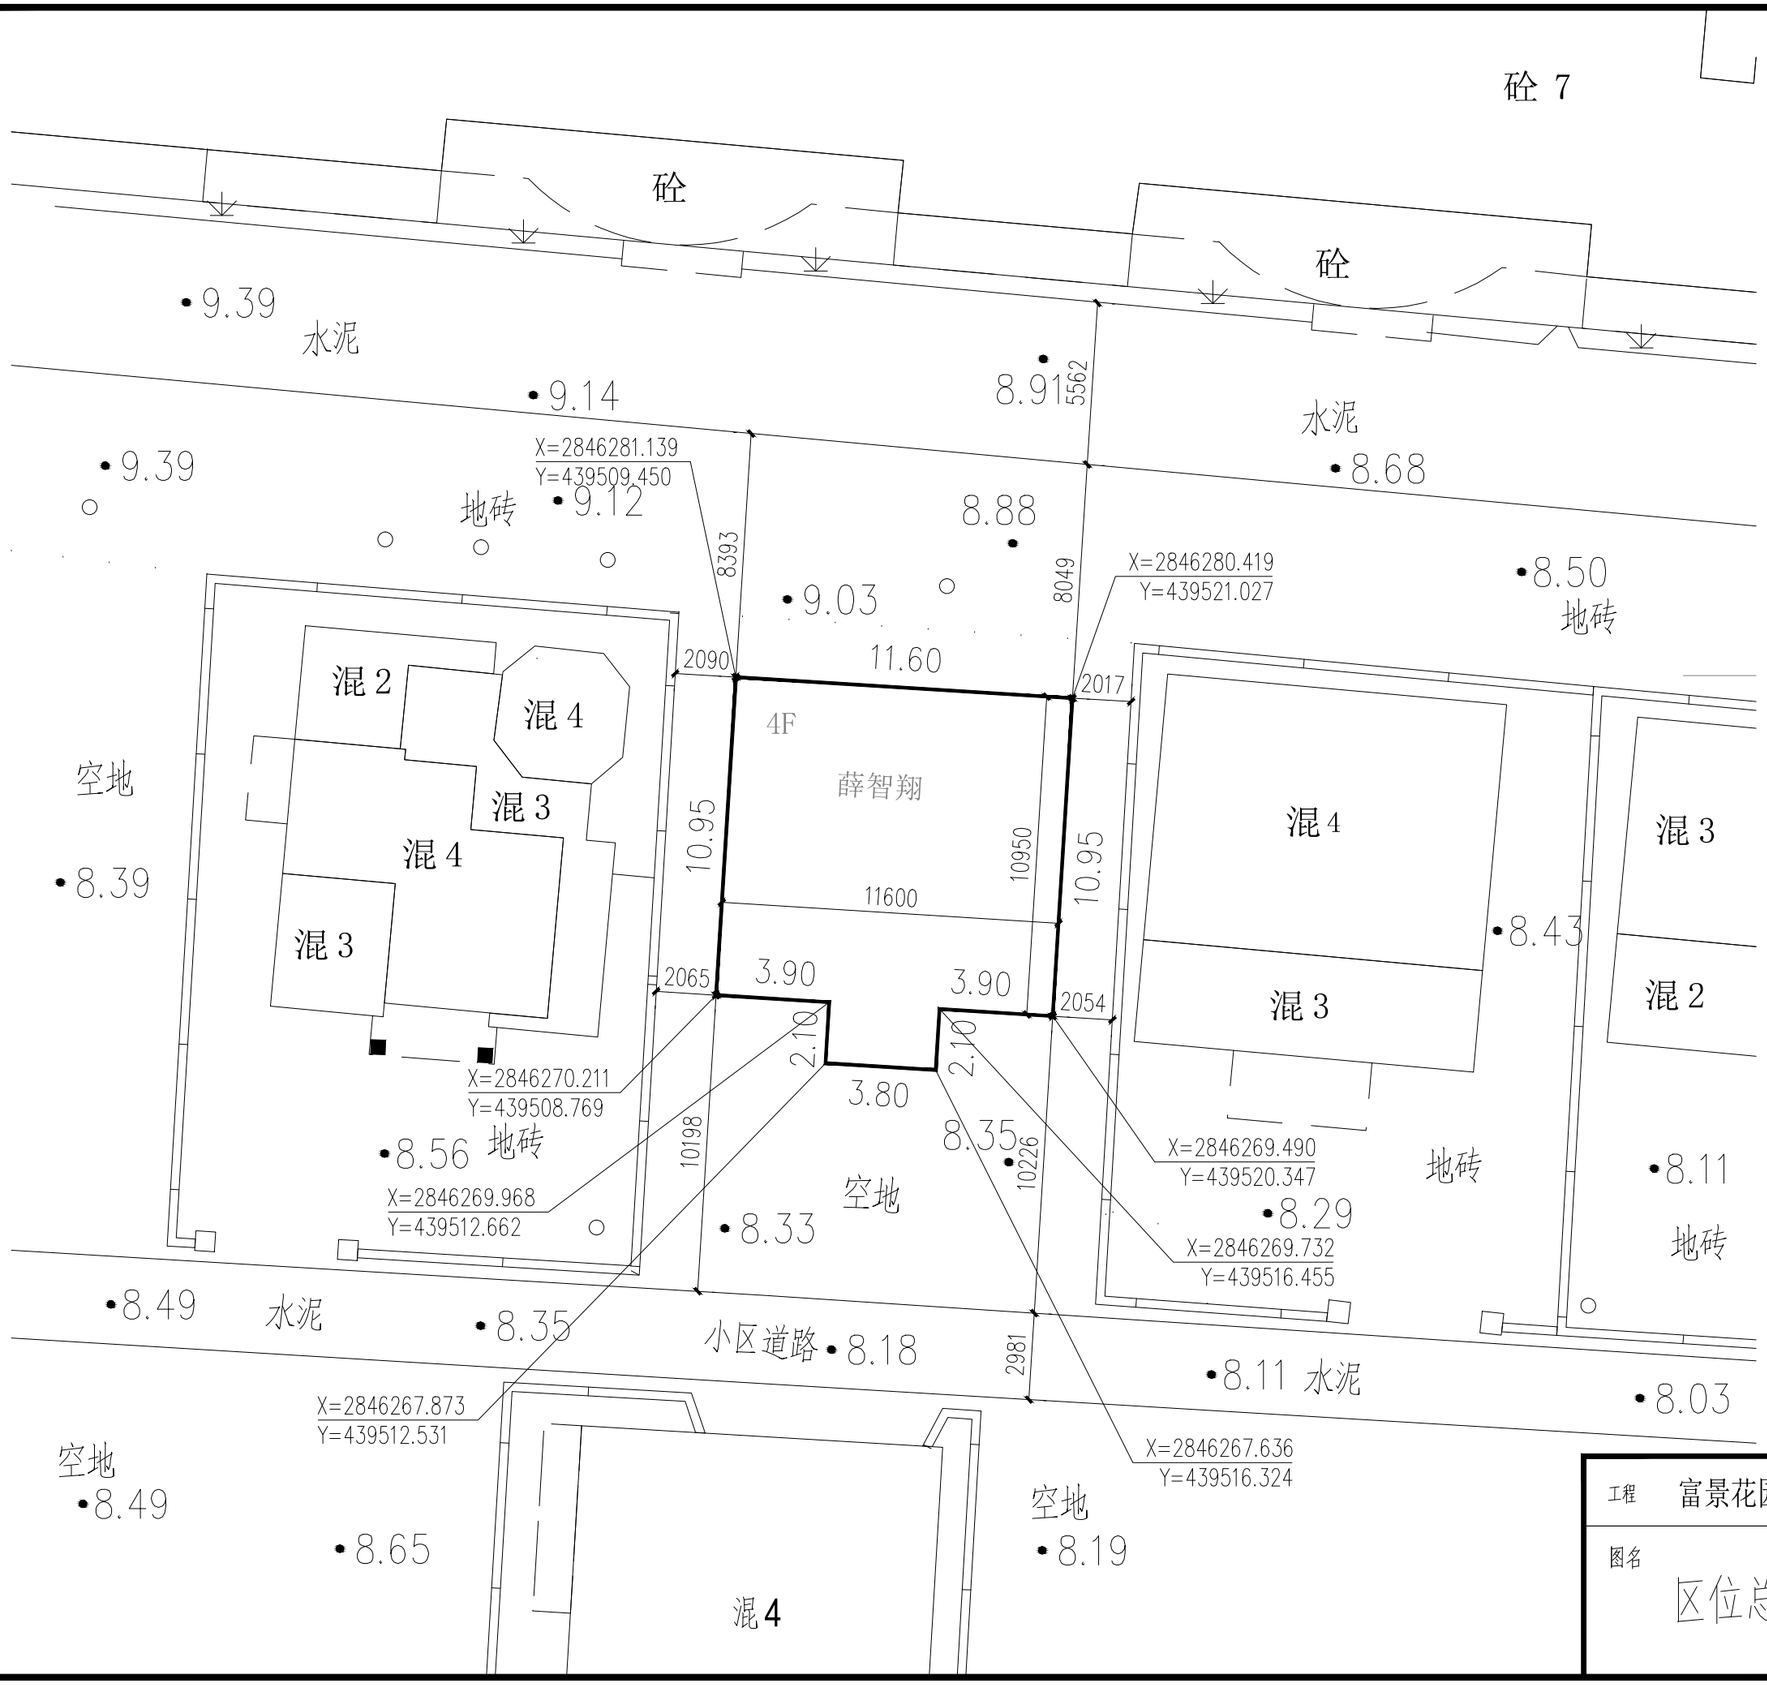

区位总平面图 1:200

建筑占地面积为135m²
总建筑面积为432m²
其中：地上建筑面积432m²
计容面积为432m²

工程	富景花园21C型独立式住宅		
图名	区位总平面图	设计编号	
		图 名	建总
		图 号	01
		日 期	2025.07